



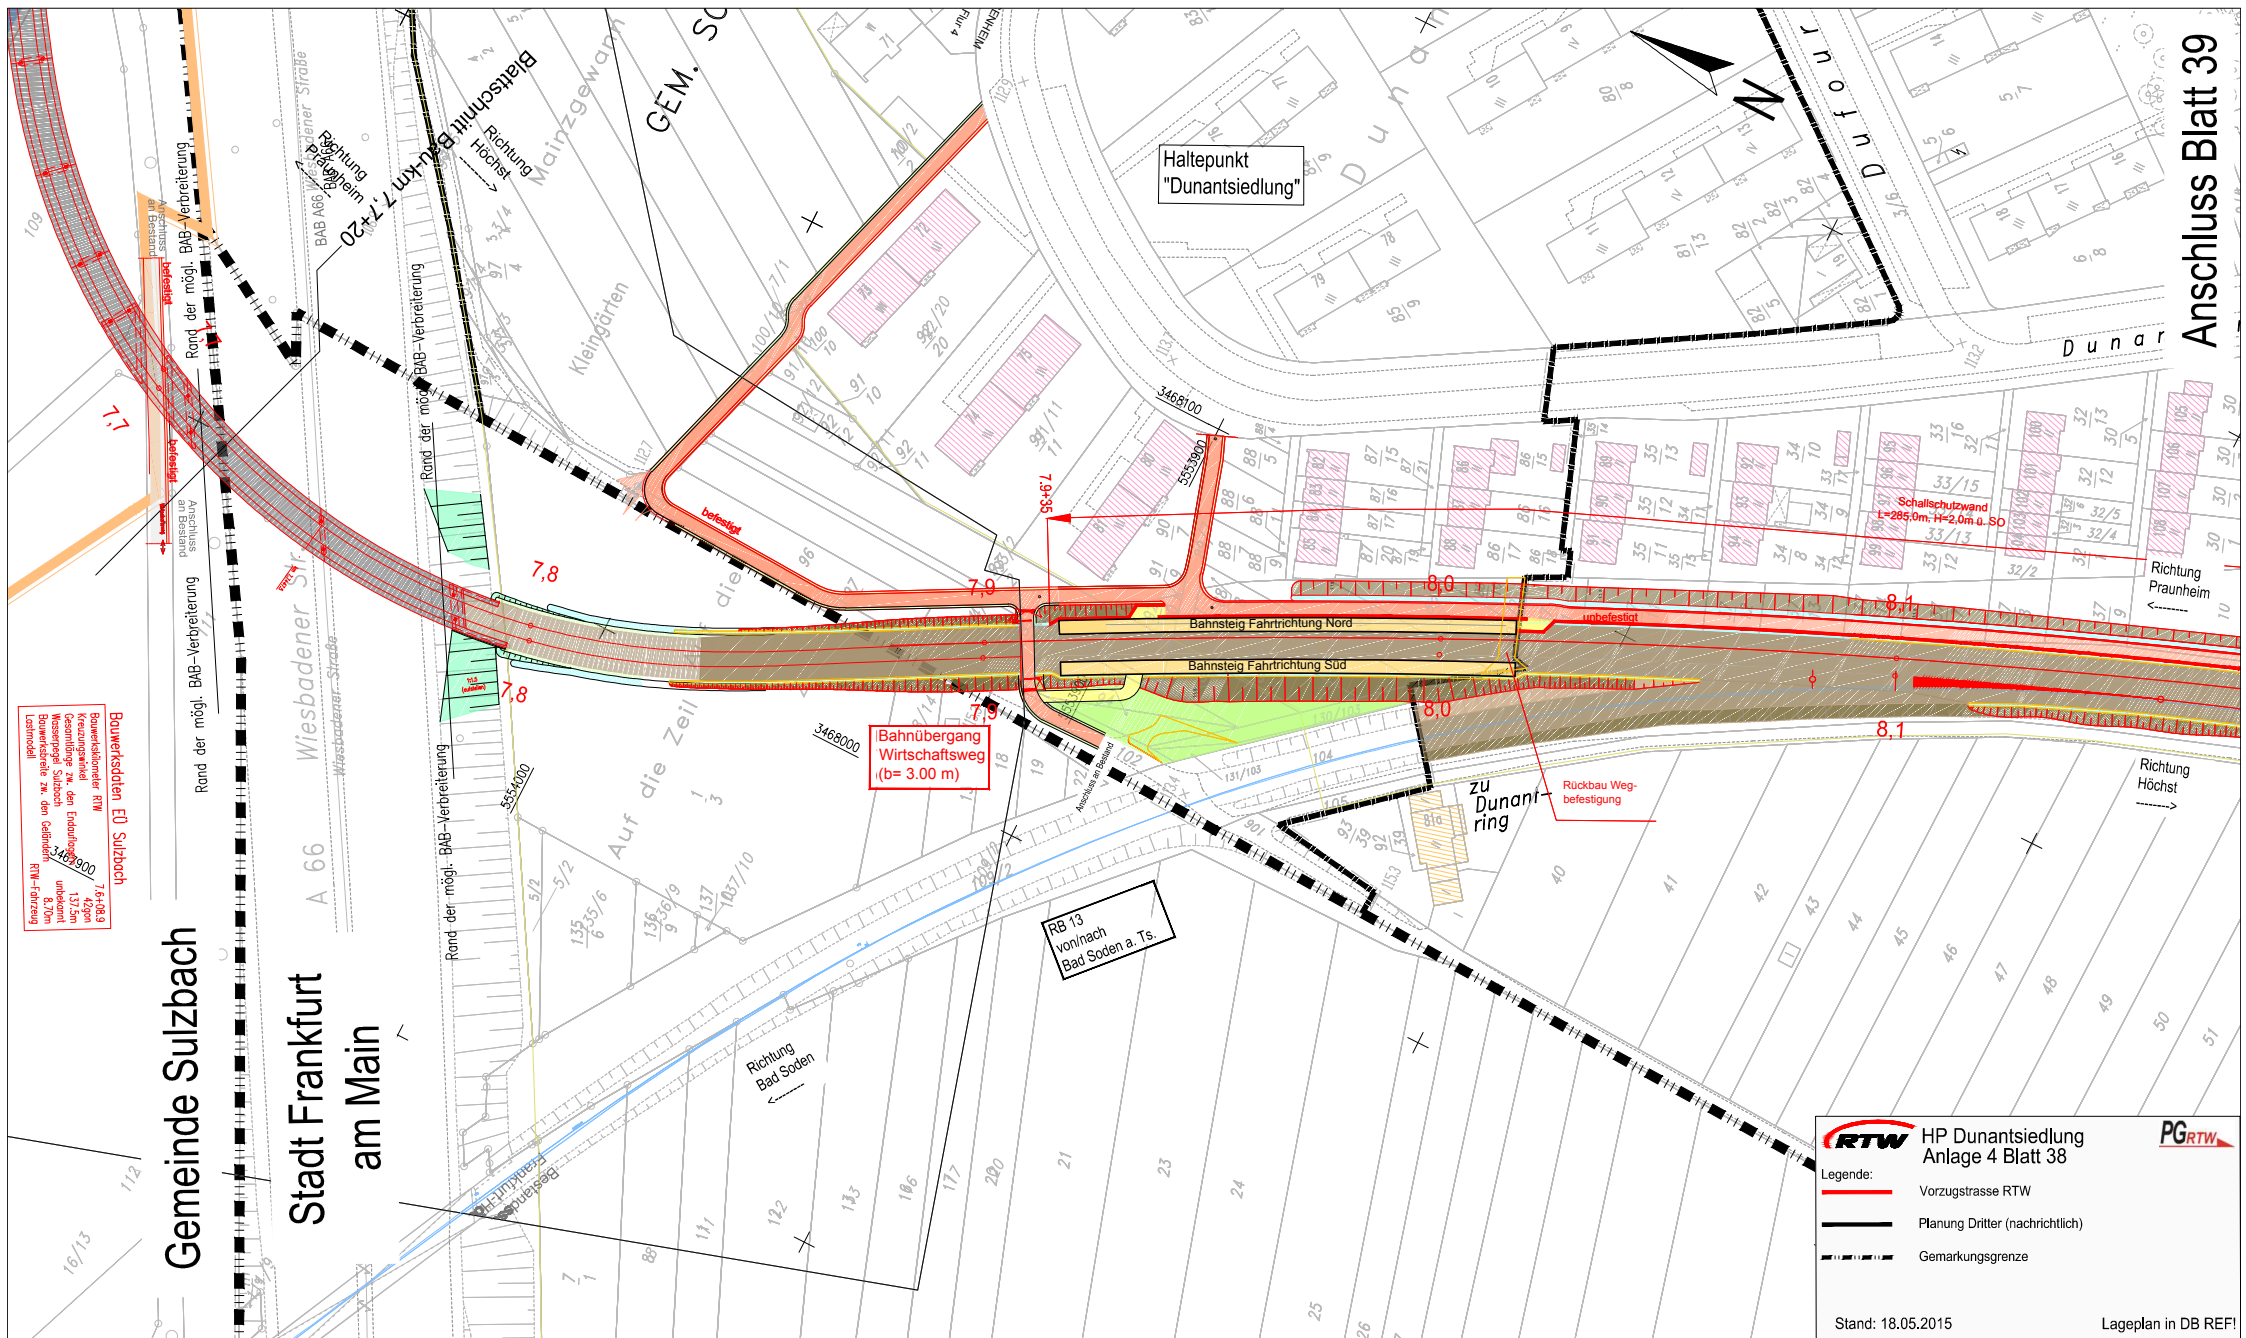

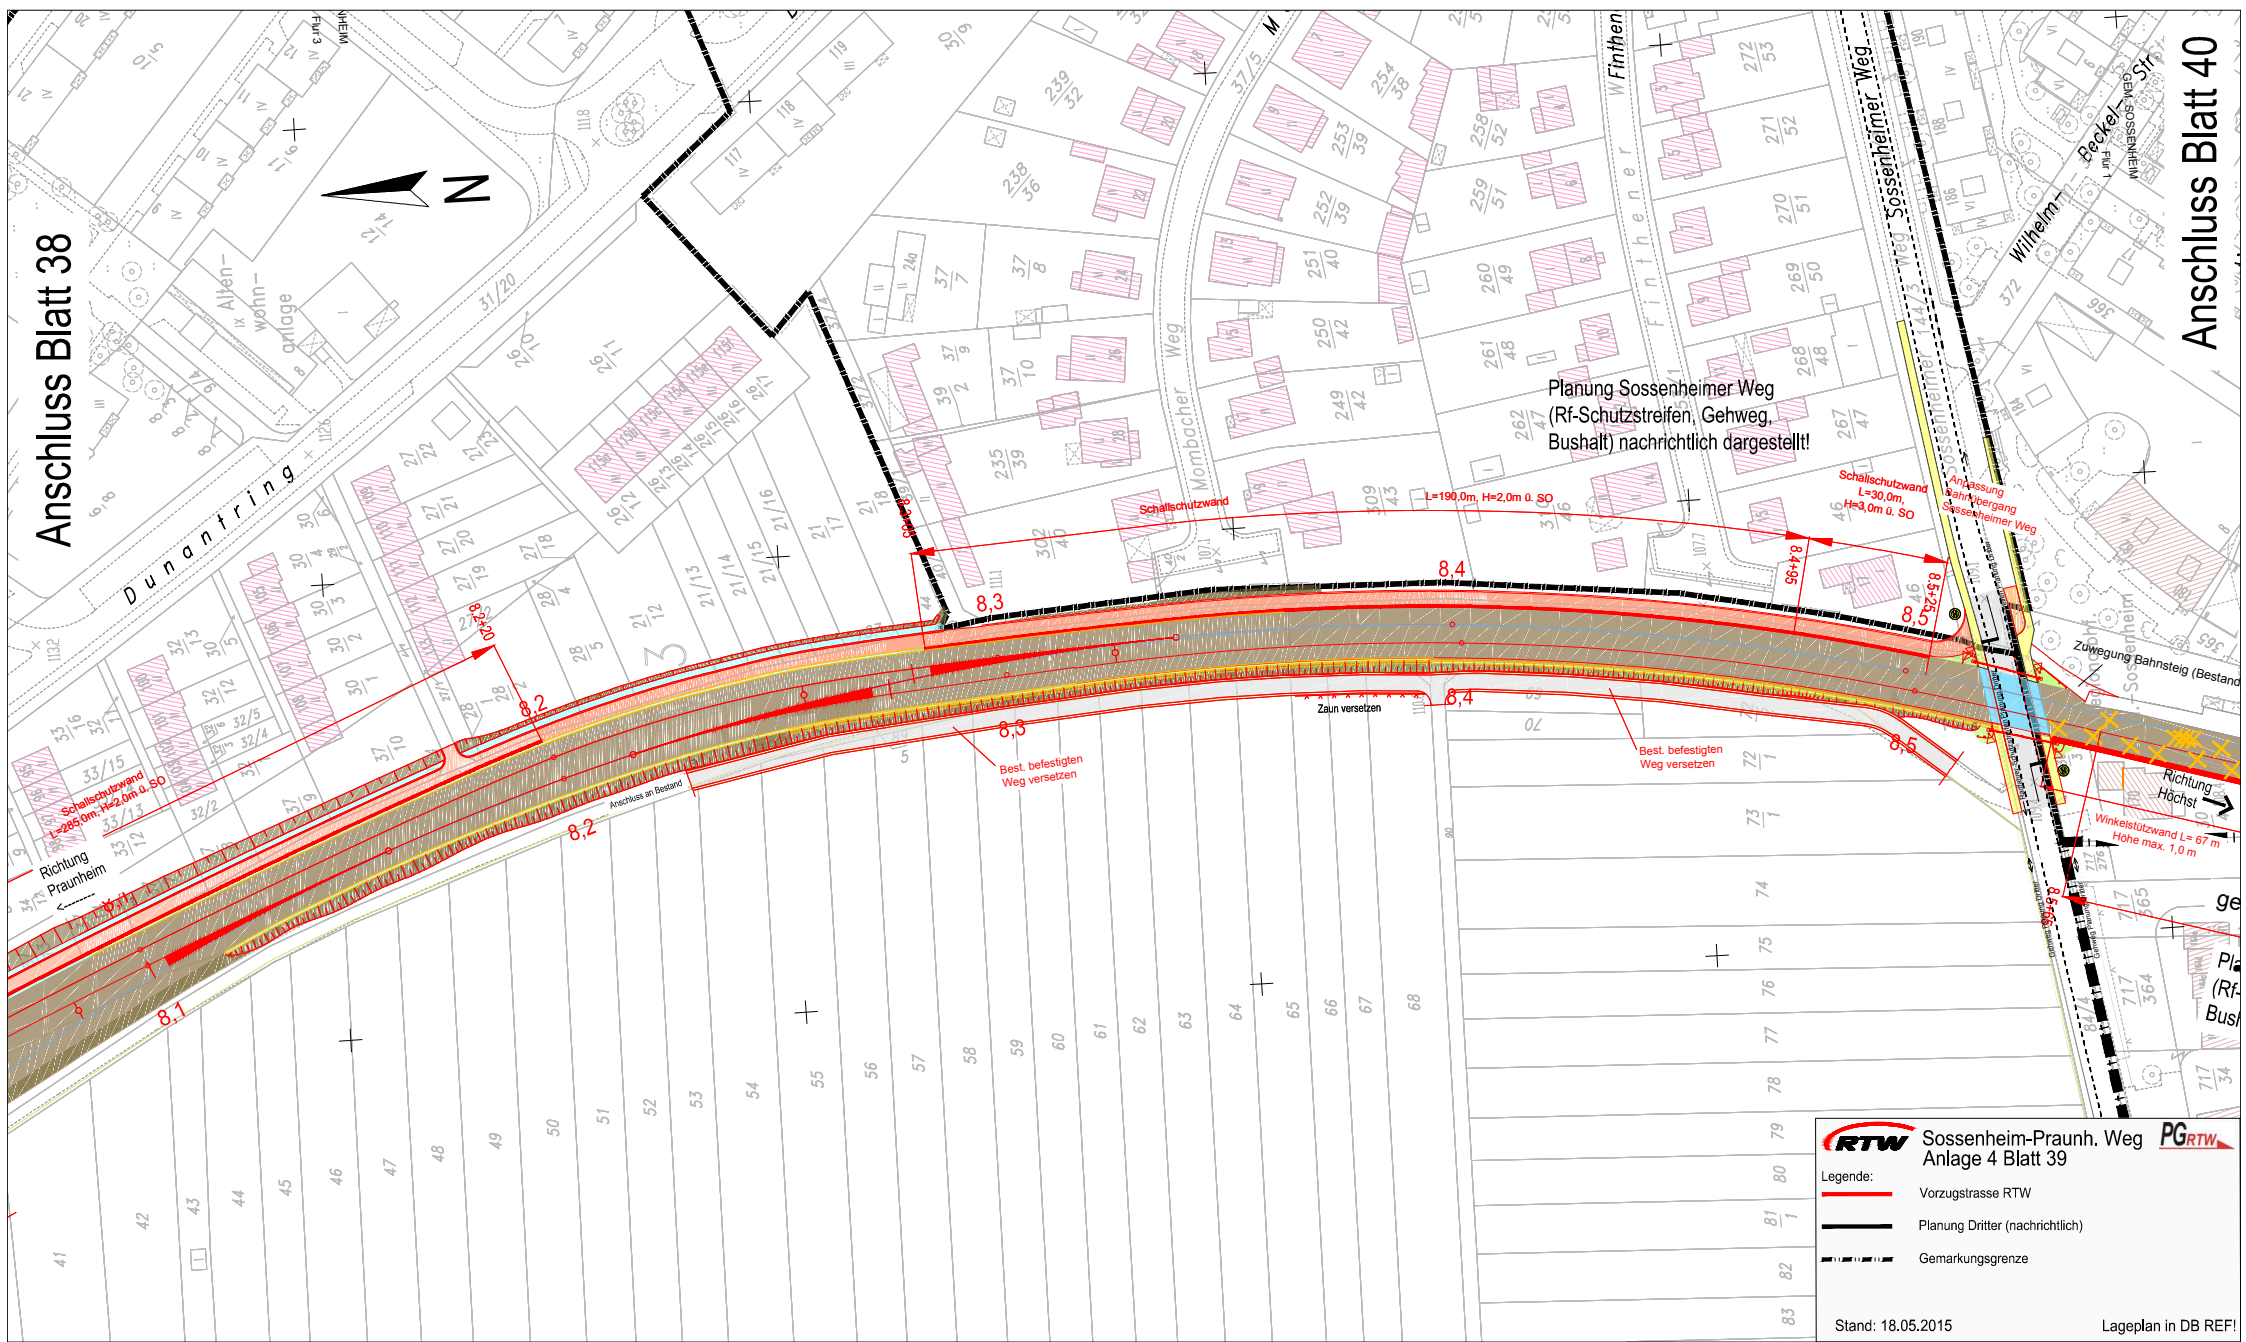

**Sossenheim-Praunh. Weg**
Anlage 4 Blatt 39




Legende:

-  Vorzugstrasse RTW
-  Planung Dritter (nachrichtlich)
-  Gemarkungsgrenze

Stand: 18.05.2015

Lageplan in DB REF!



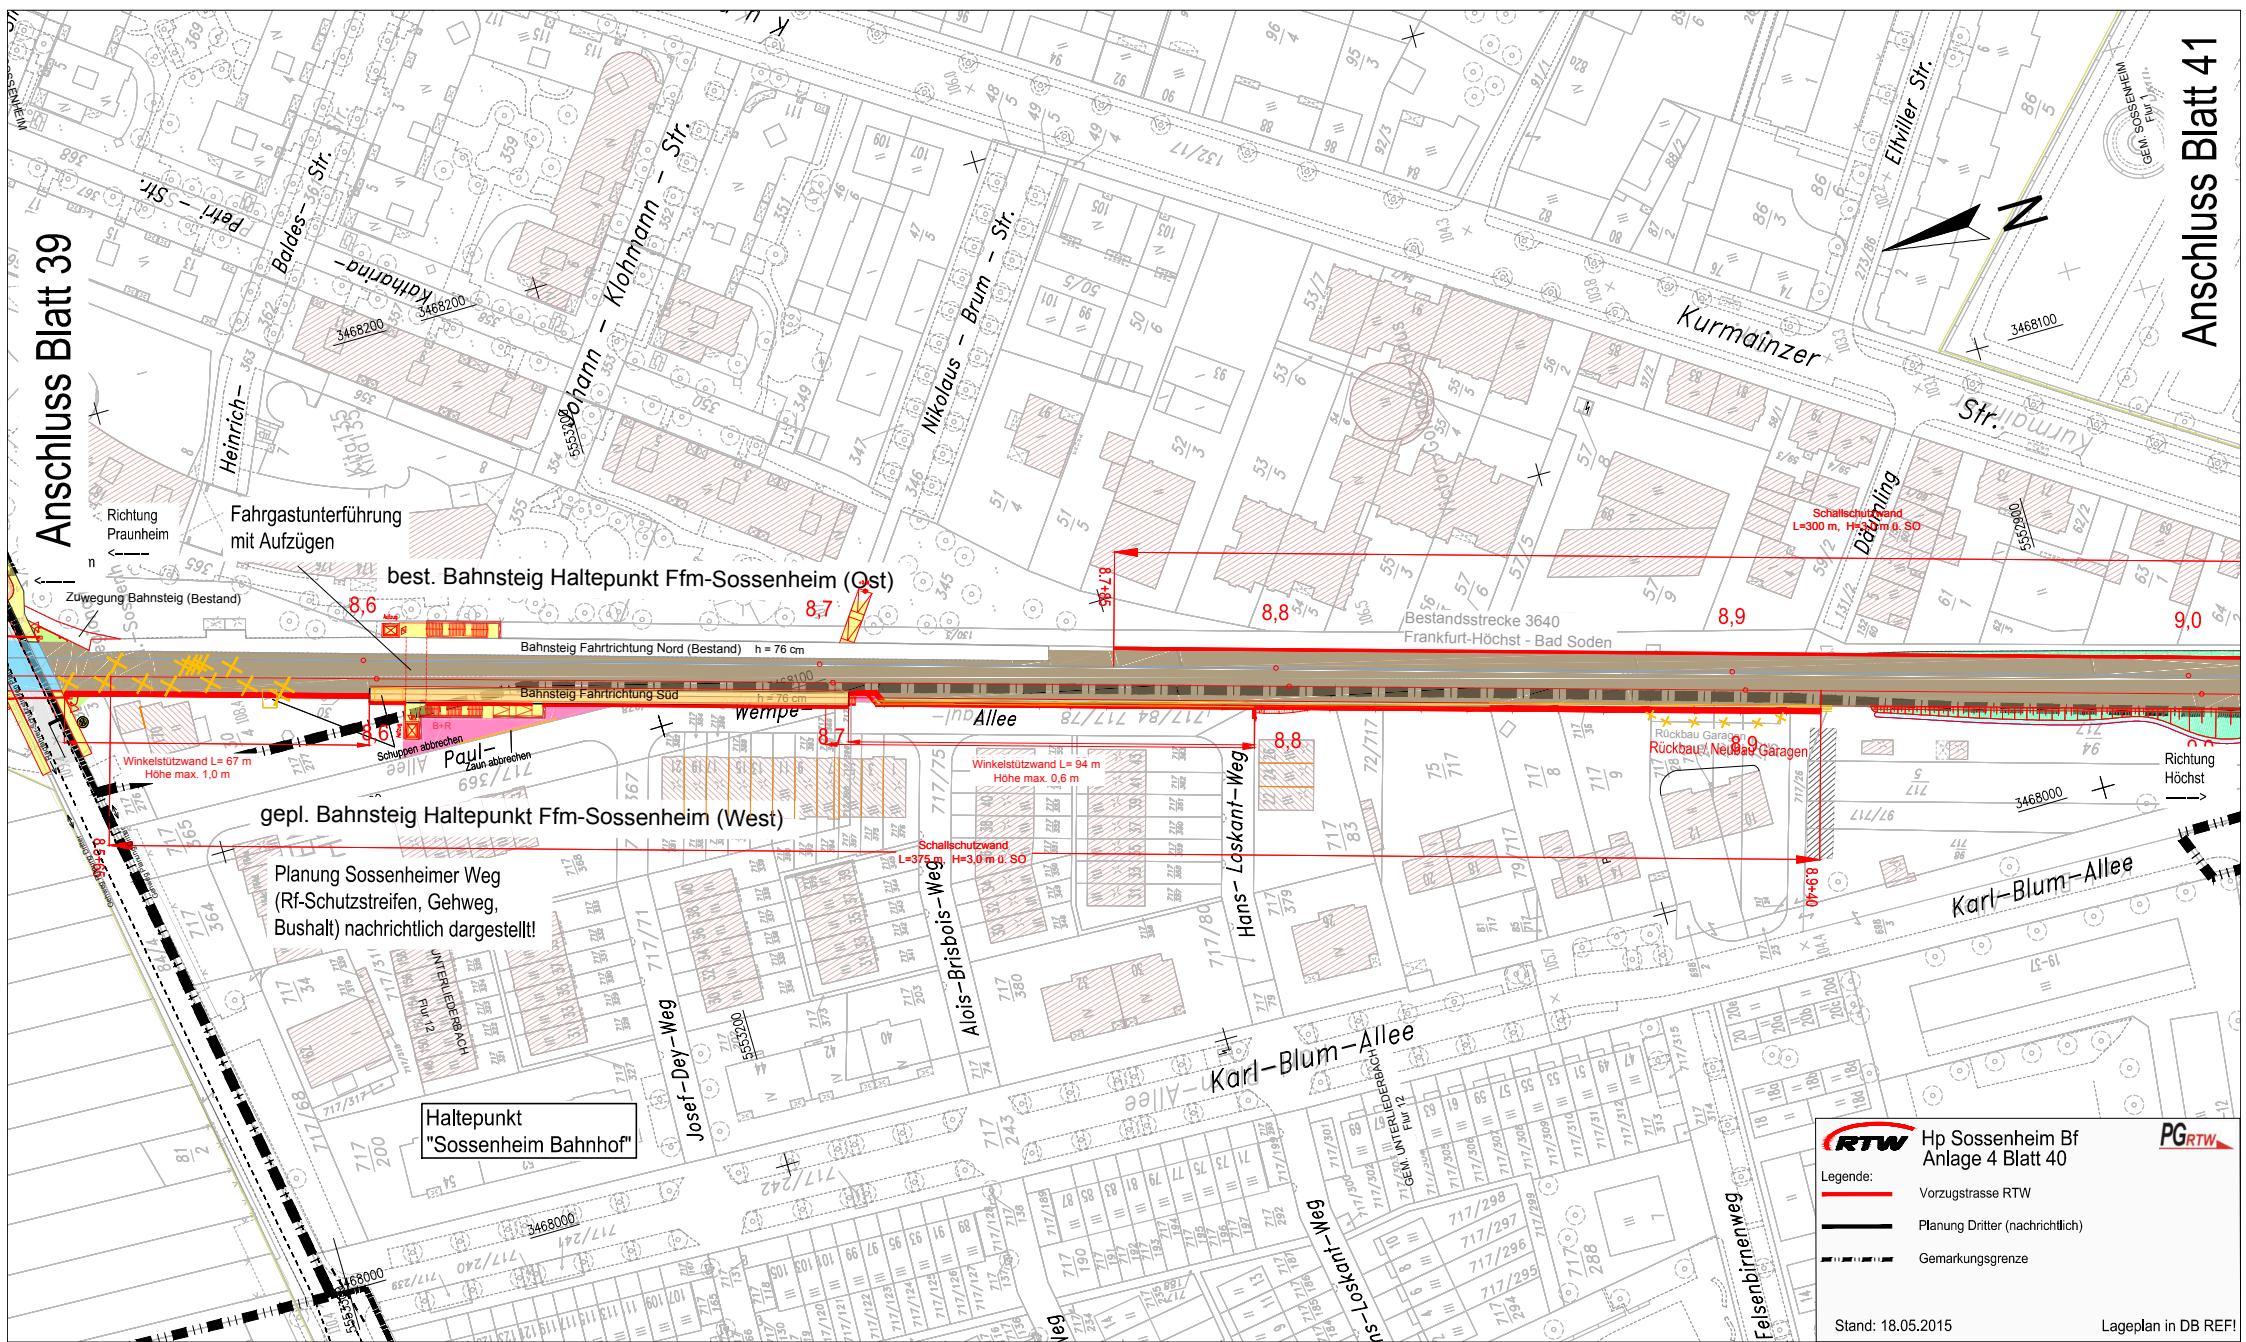


**Hp Sossenheim Bf**
Anlage 4 Blatt 40

Legende:

-  Vorzugstrasse RTW
-  Planung Dritter (nachrichtlich)
-  Gemarkungsgrenze



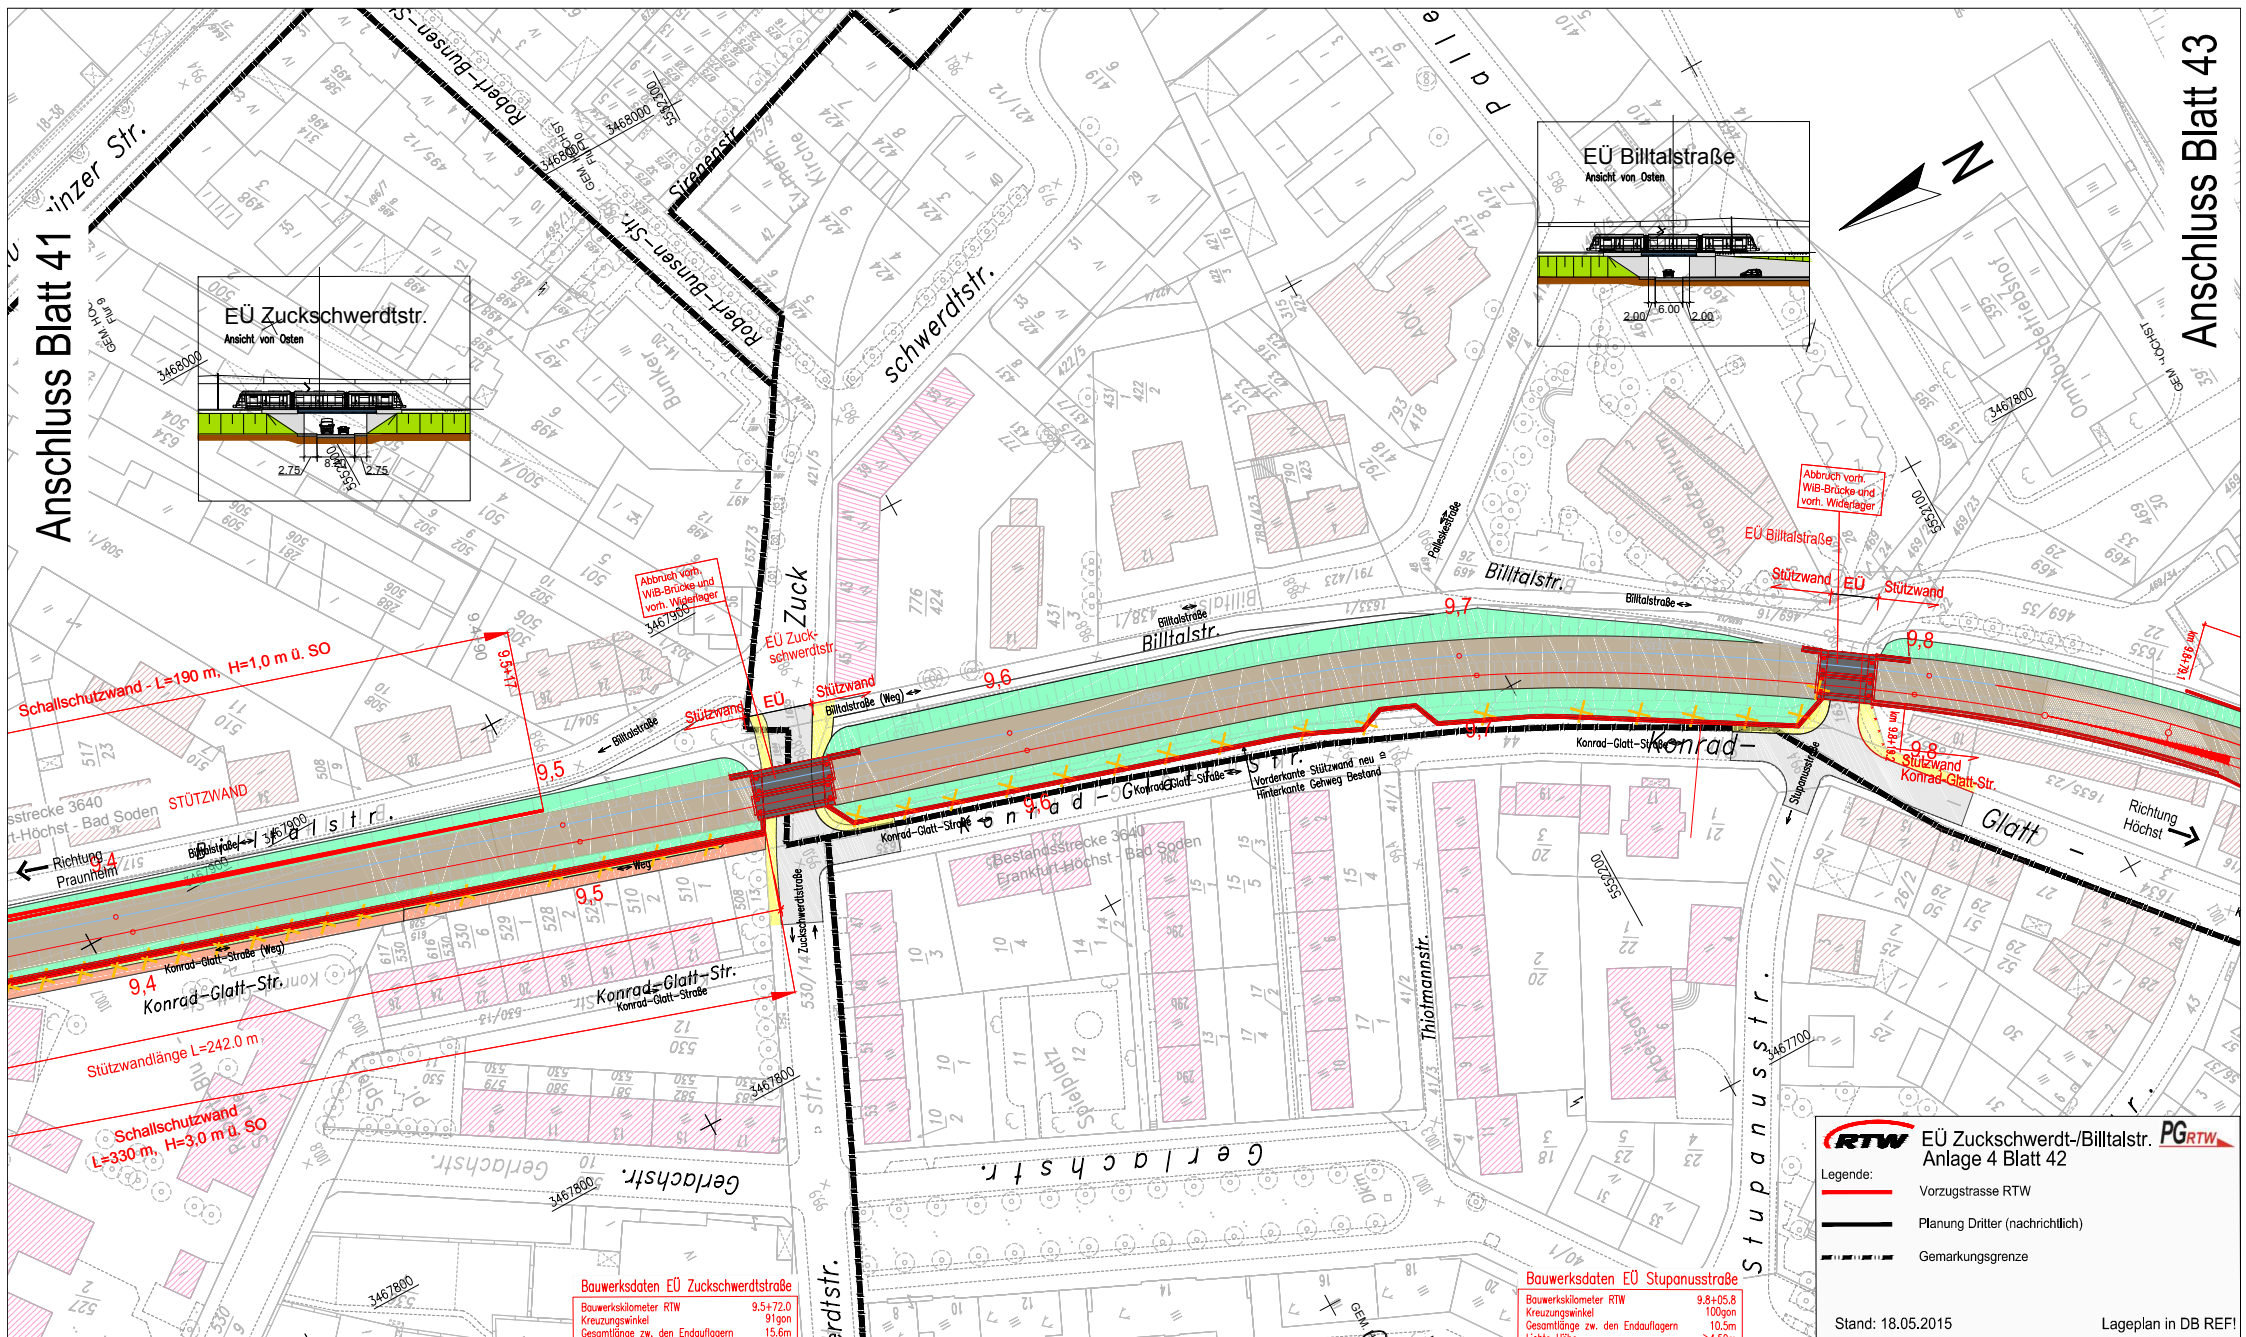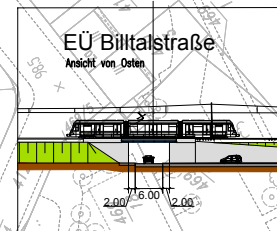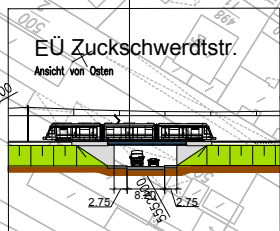

Bauwerksdaten EÜ Zuckschwerdtstraße

Bauwerkskilometer RTW	9.5+72.0
Kreuzungswinkel	91gon
Gesamtlänge zw. den Endauflagern	15.6m

Bauwerksdaten EÜ Stupanusstraße

Bauwerkskilometer RTW	9.8+05.8
Kreuzungswinkel	100gon
Gesamtlänge zw. den Endauflagern	10.5m
Lichte Höhe	24.50m


RTW EÜ Zuckschwerdt-/Billtalstr. **PGRTW**
Anlage 4 Blatt 42

Legende:

- Vorzugsstrasse RTW
- Planung Dritter (nachrichtlich)
- Gemarkungsgrenze

Stand: 18.05.2015

Lageplan in DB REF!

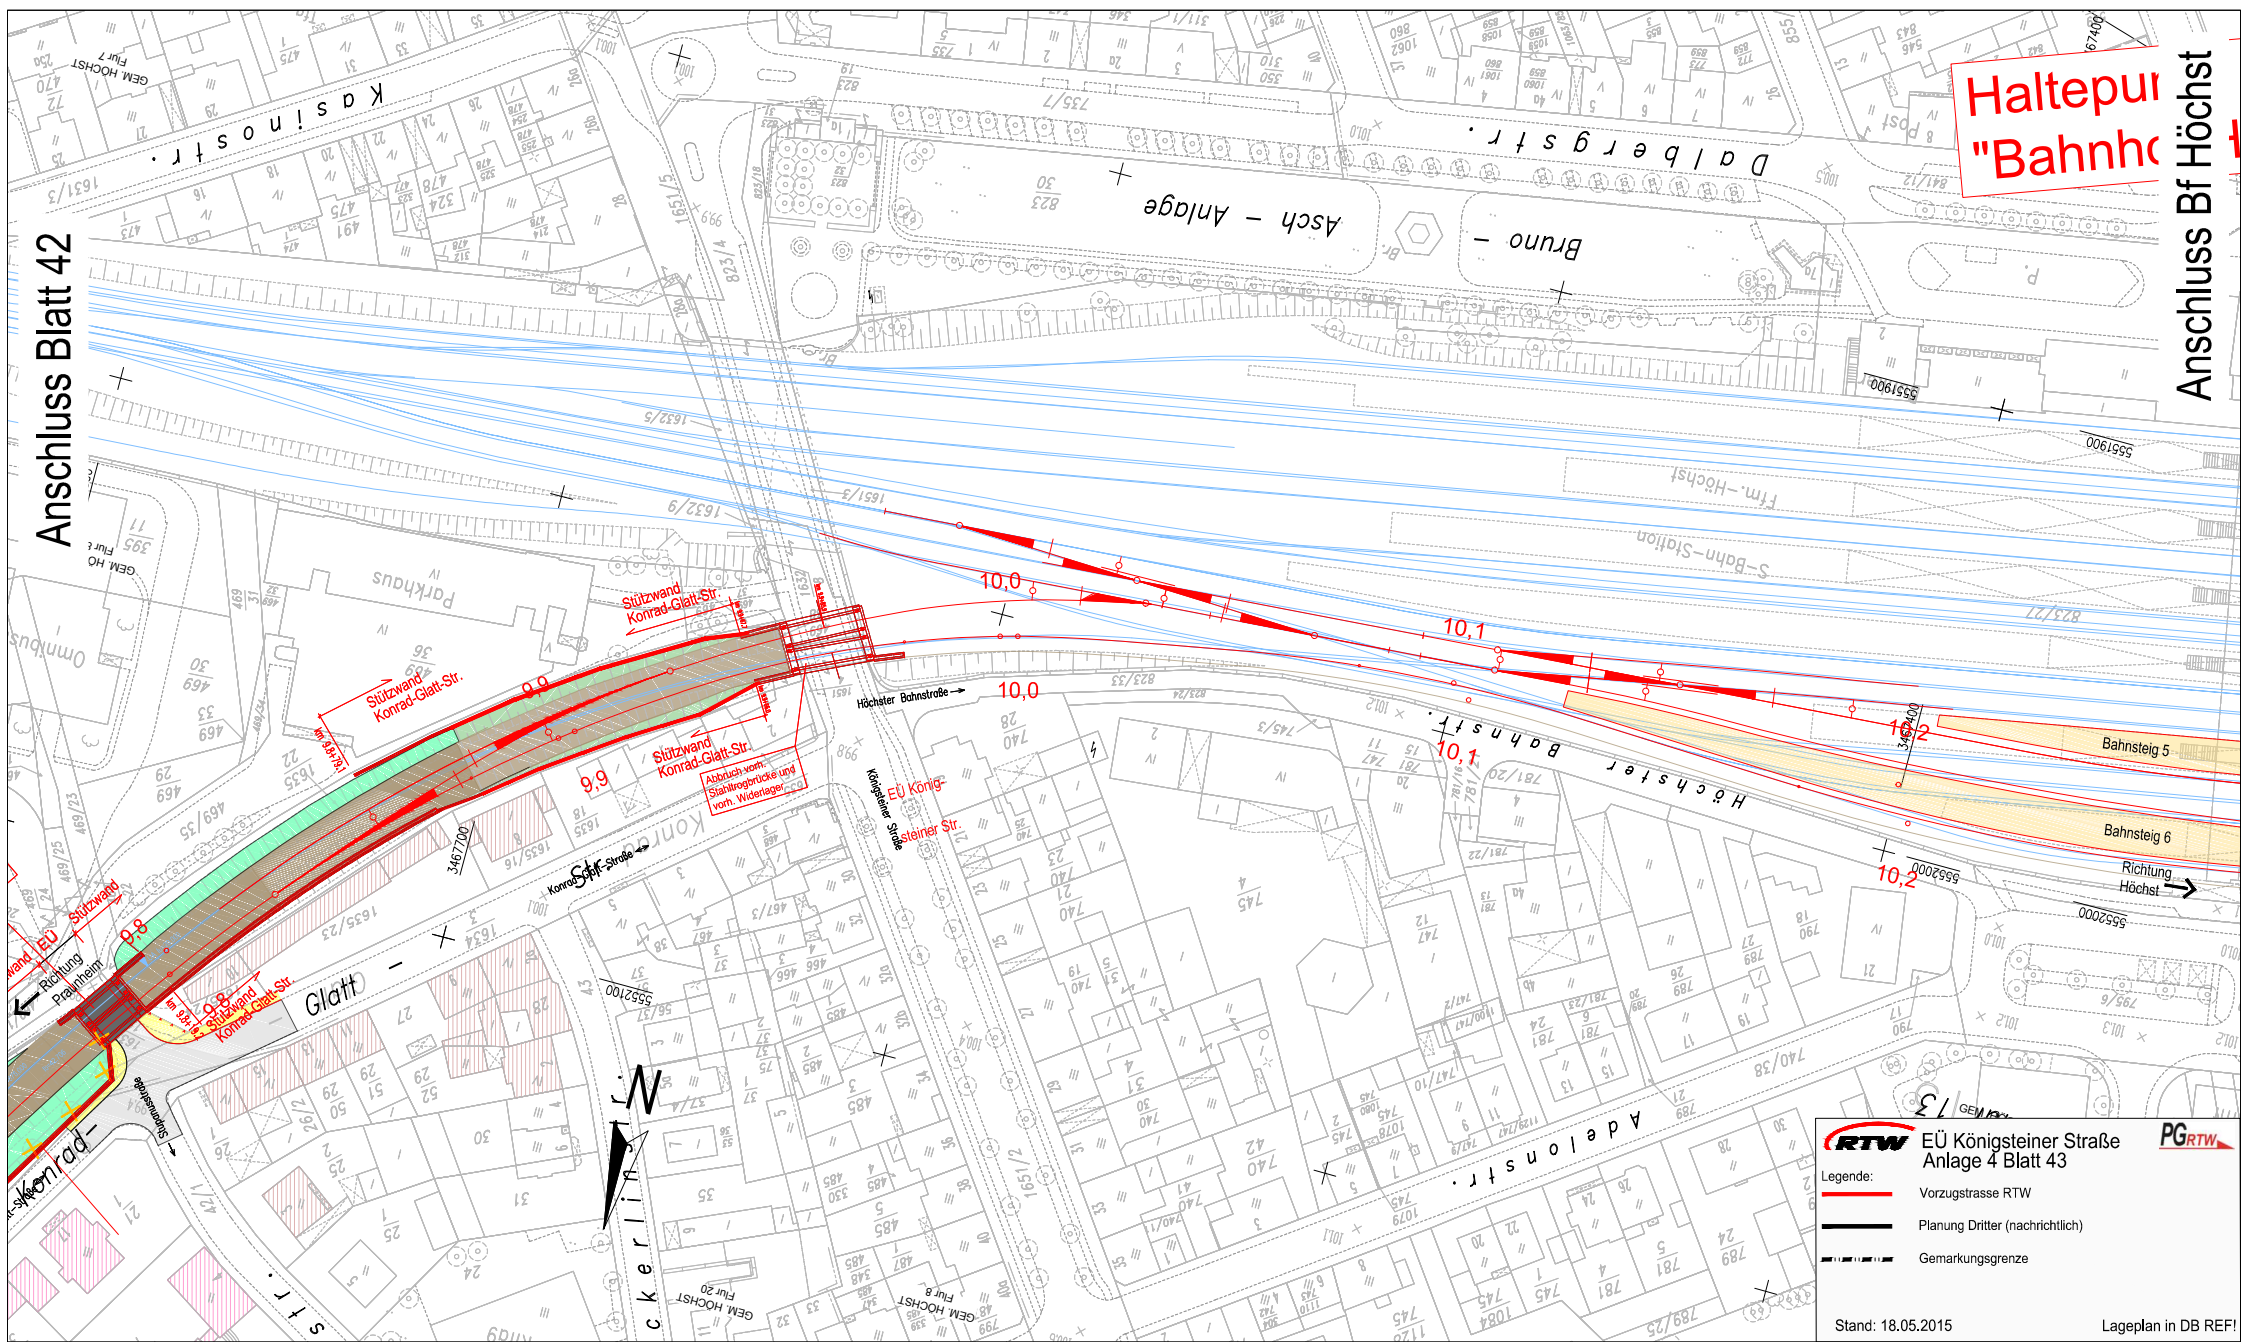

**EÜ Königsteiner Straße
Anlage 4 Blatt 43**

Legende:

-  Vorzugstrasse RTW
-  Planung Dritter (nachrichtlich)
-  Gemarkungsgrenze

Stand: 18.05.2015

Lageplan in DB REF!