


Anschluss Blatt 53

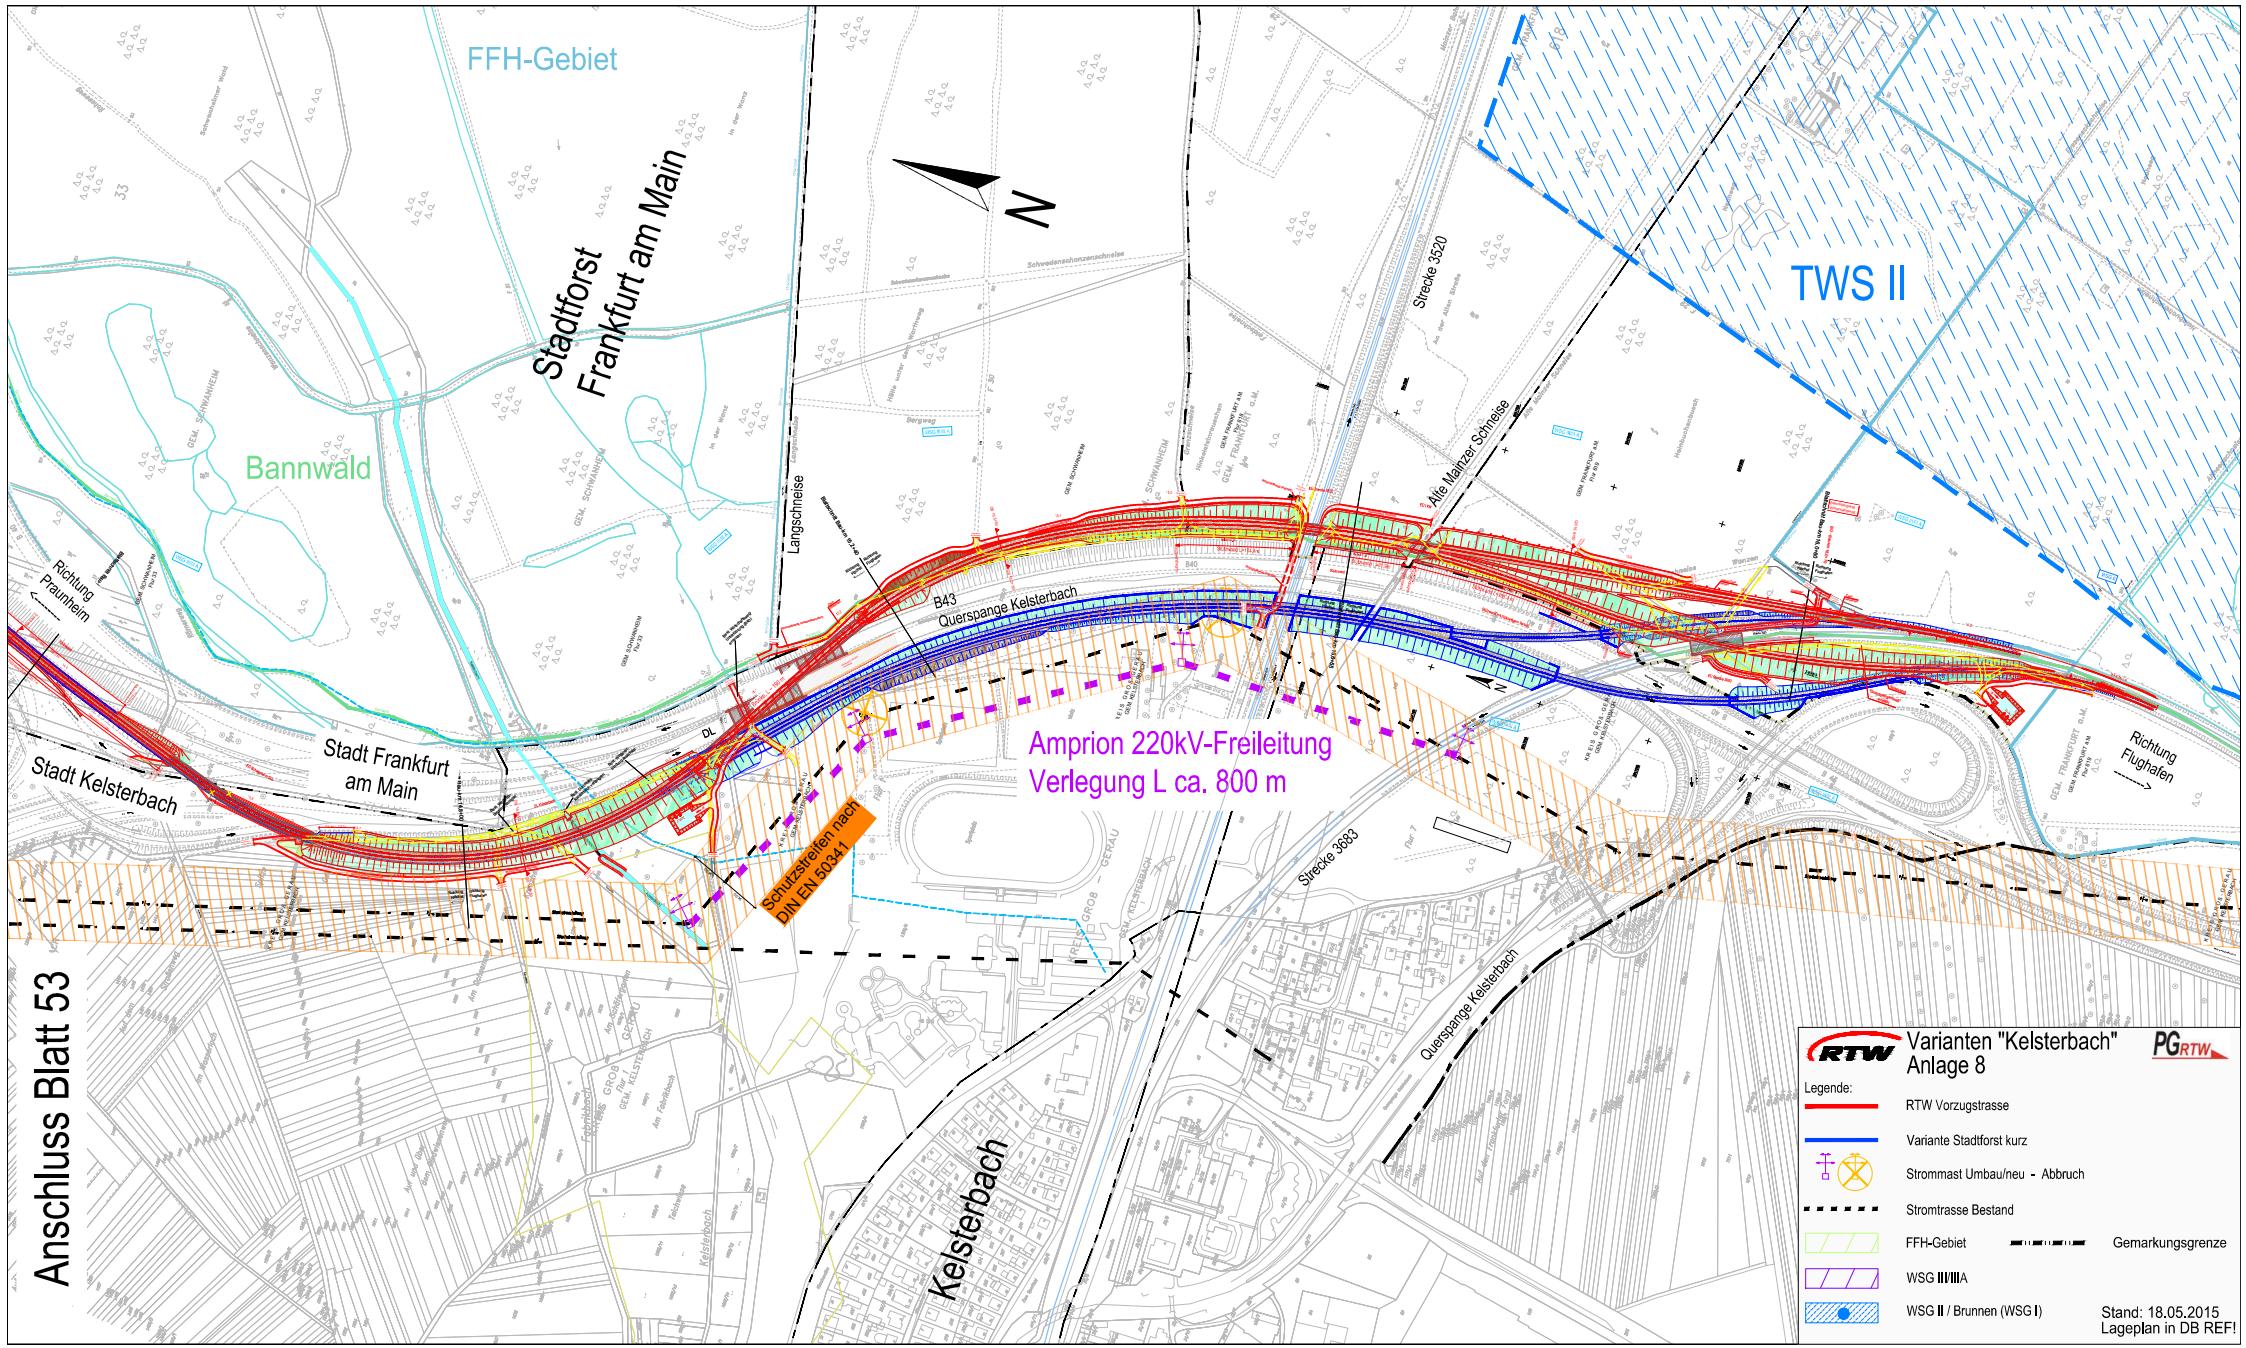

Varianten "Kelsterbach" Anlage 8 **PG_{RTW}**

Legende:

- RTW Vorzugsstrasse**
- Variante Stadtforst kurz**
- Strommast Umbau/neu - Abruch**
- Stromtrasse Bestand**
- FFH-Gebiet**
- WSG III/IIA**
- WSG II / Brunnen (WSG I)**
- Gemarkungsgrenze**

Stand: 18.05.2015
Lageplan in DB REF!