



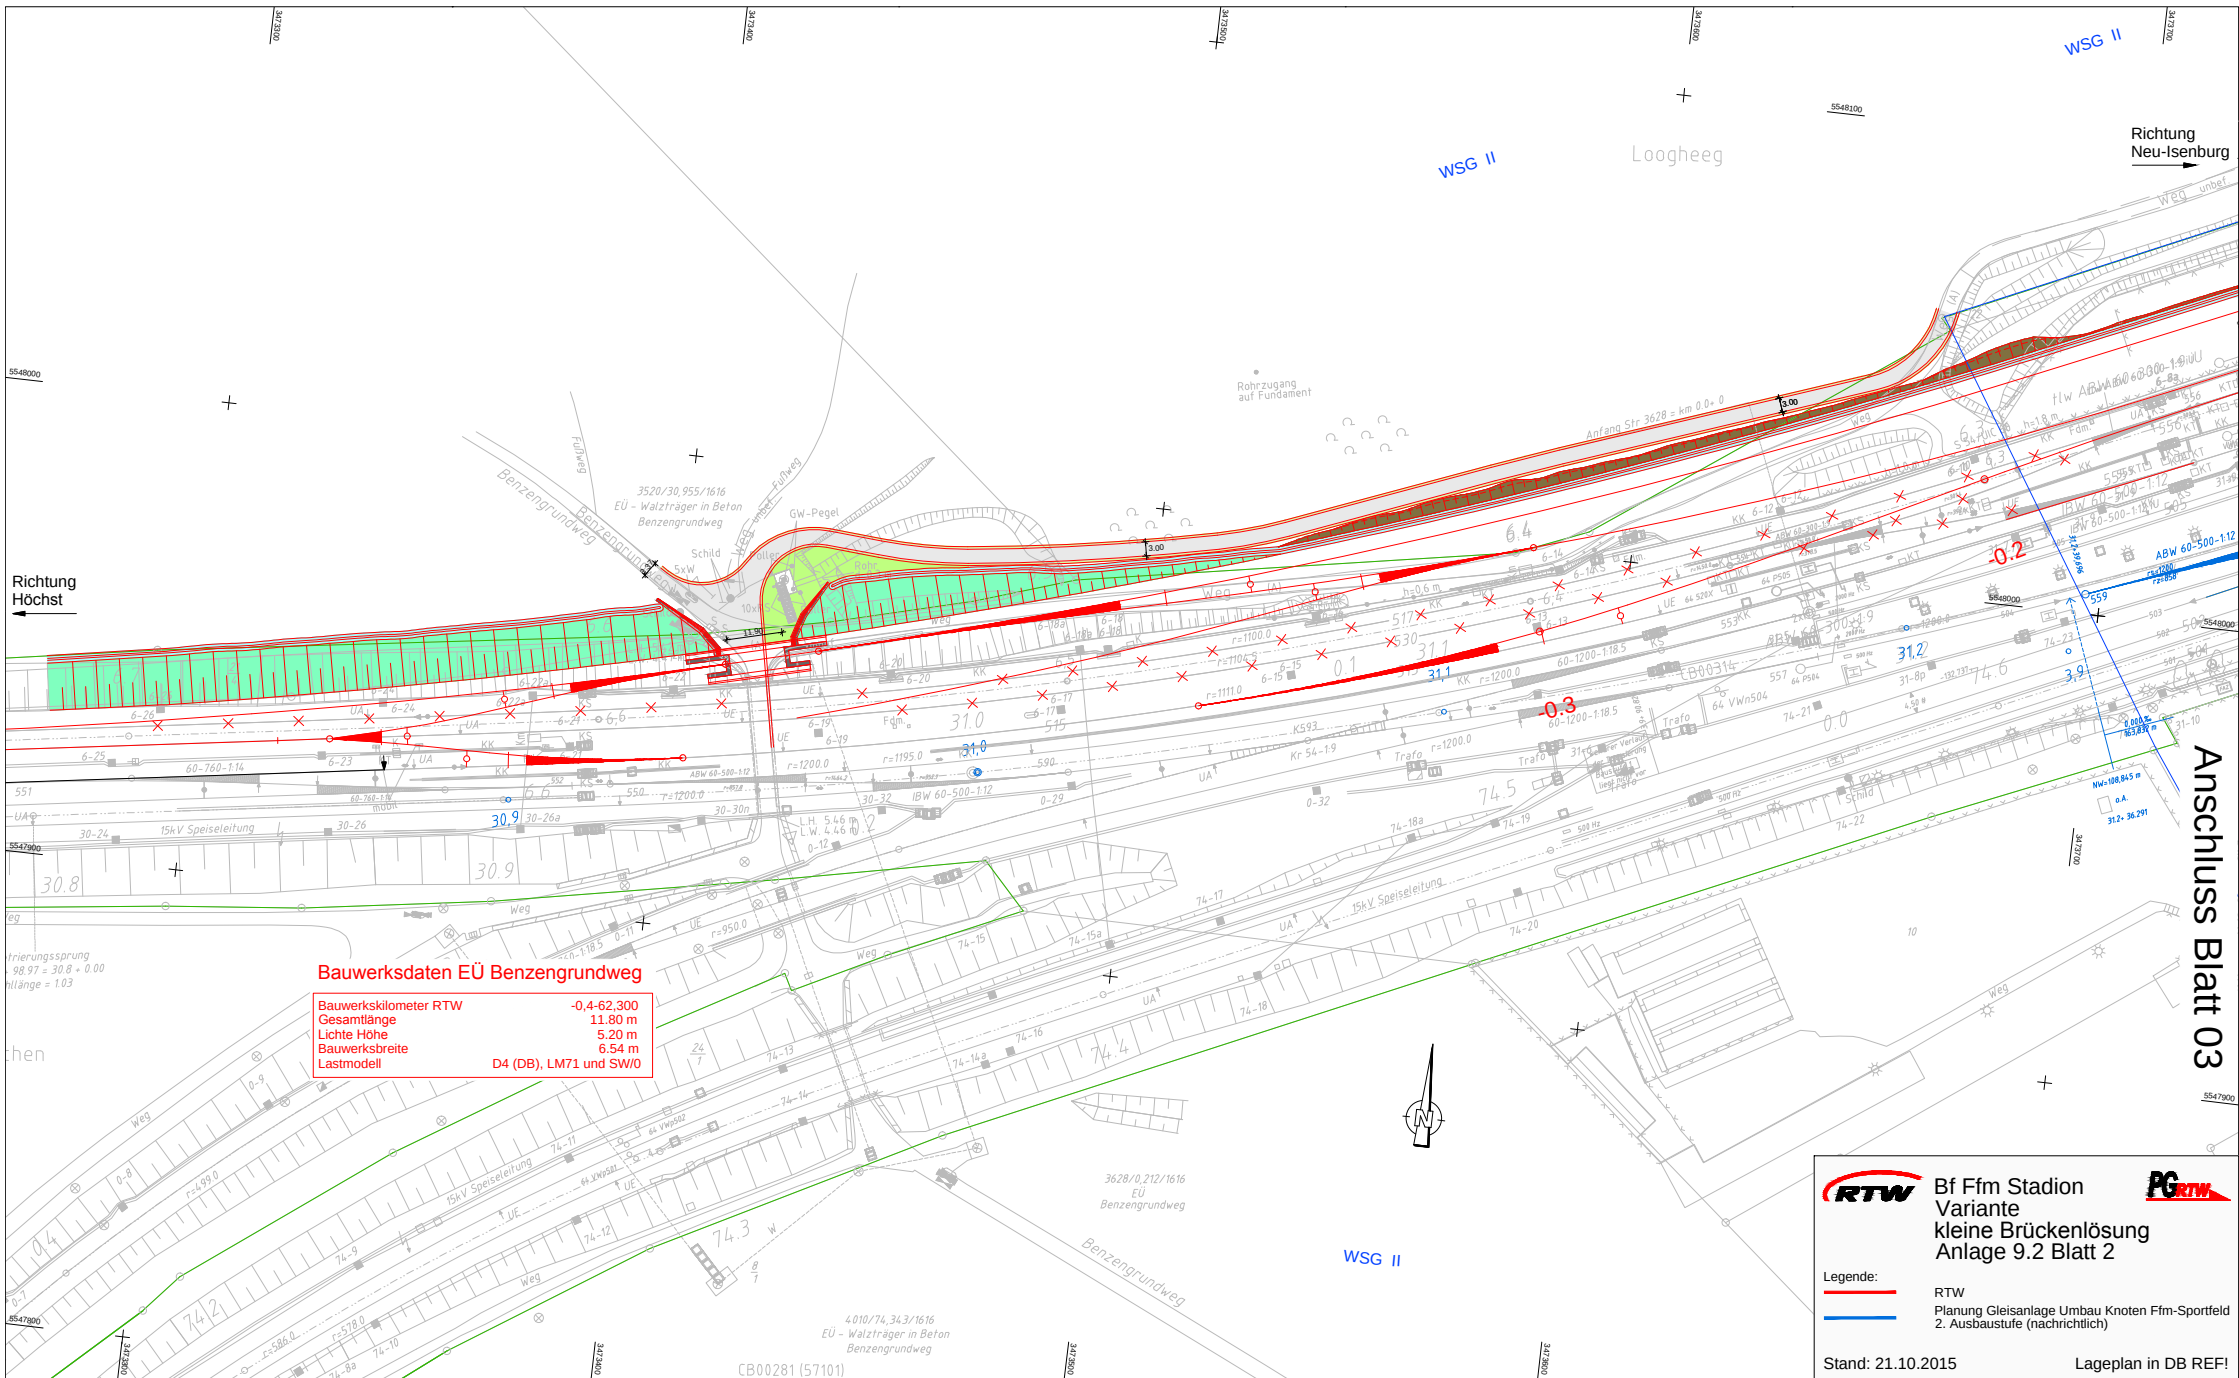

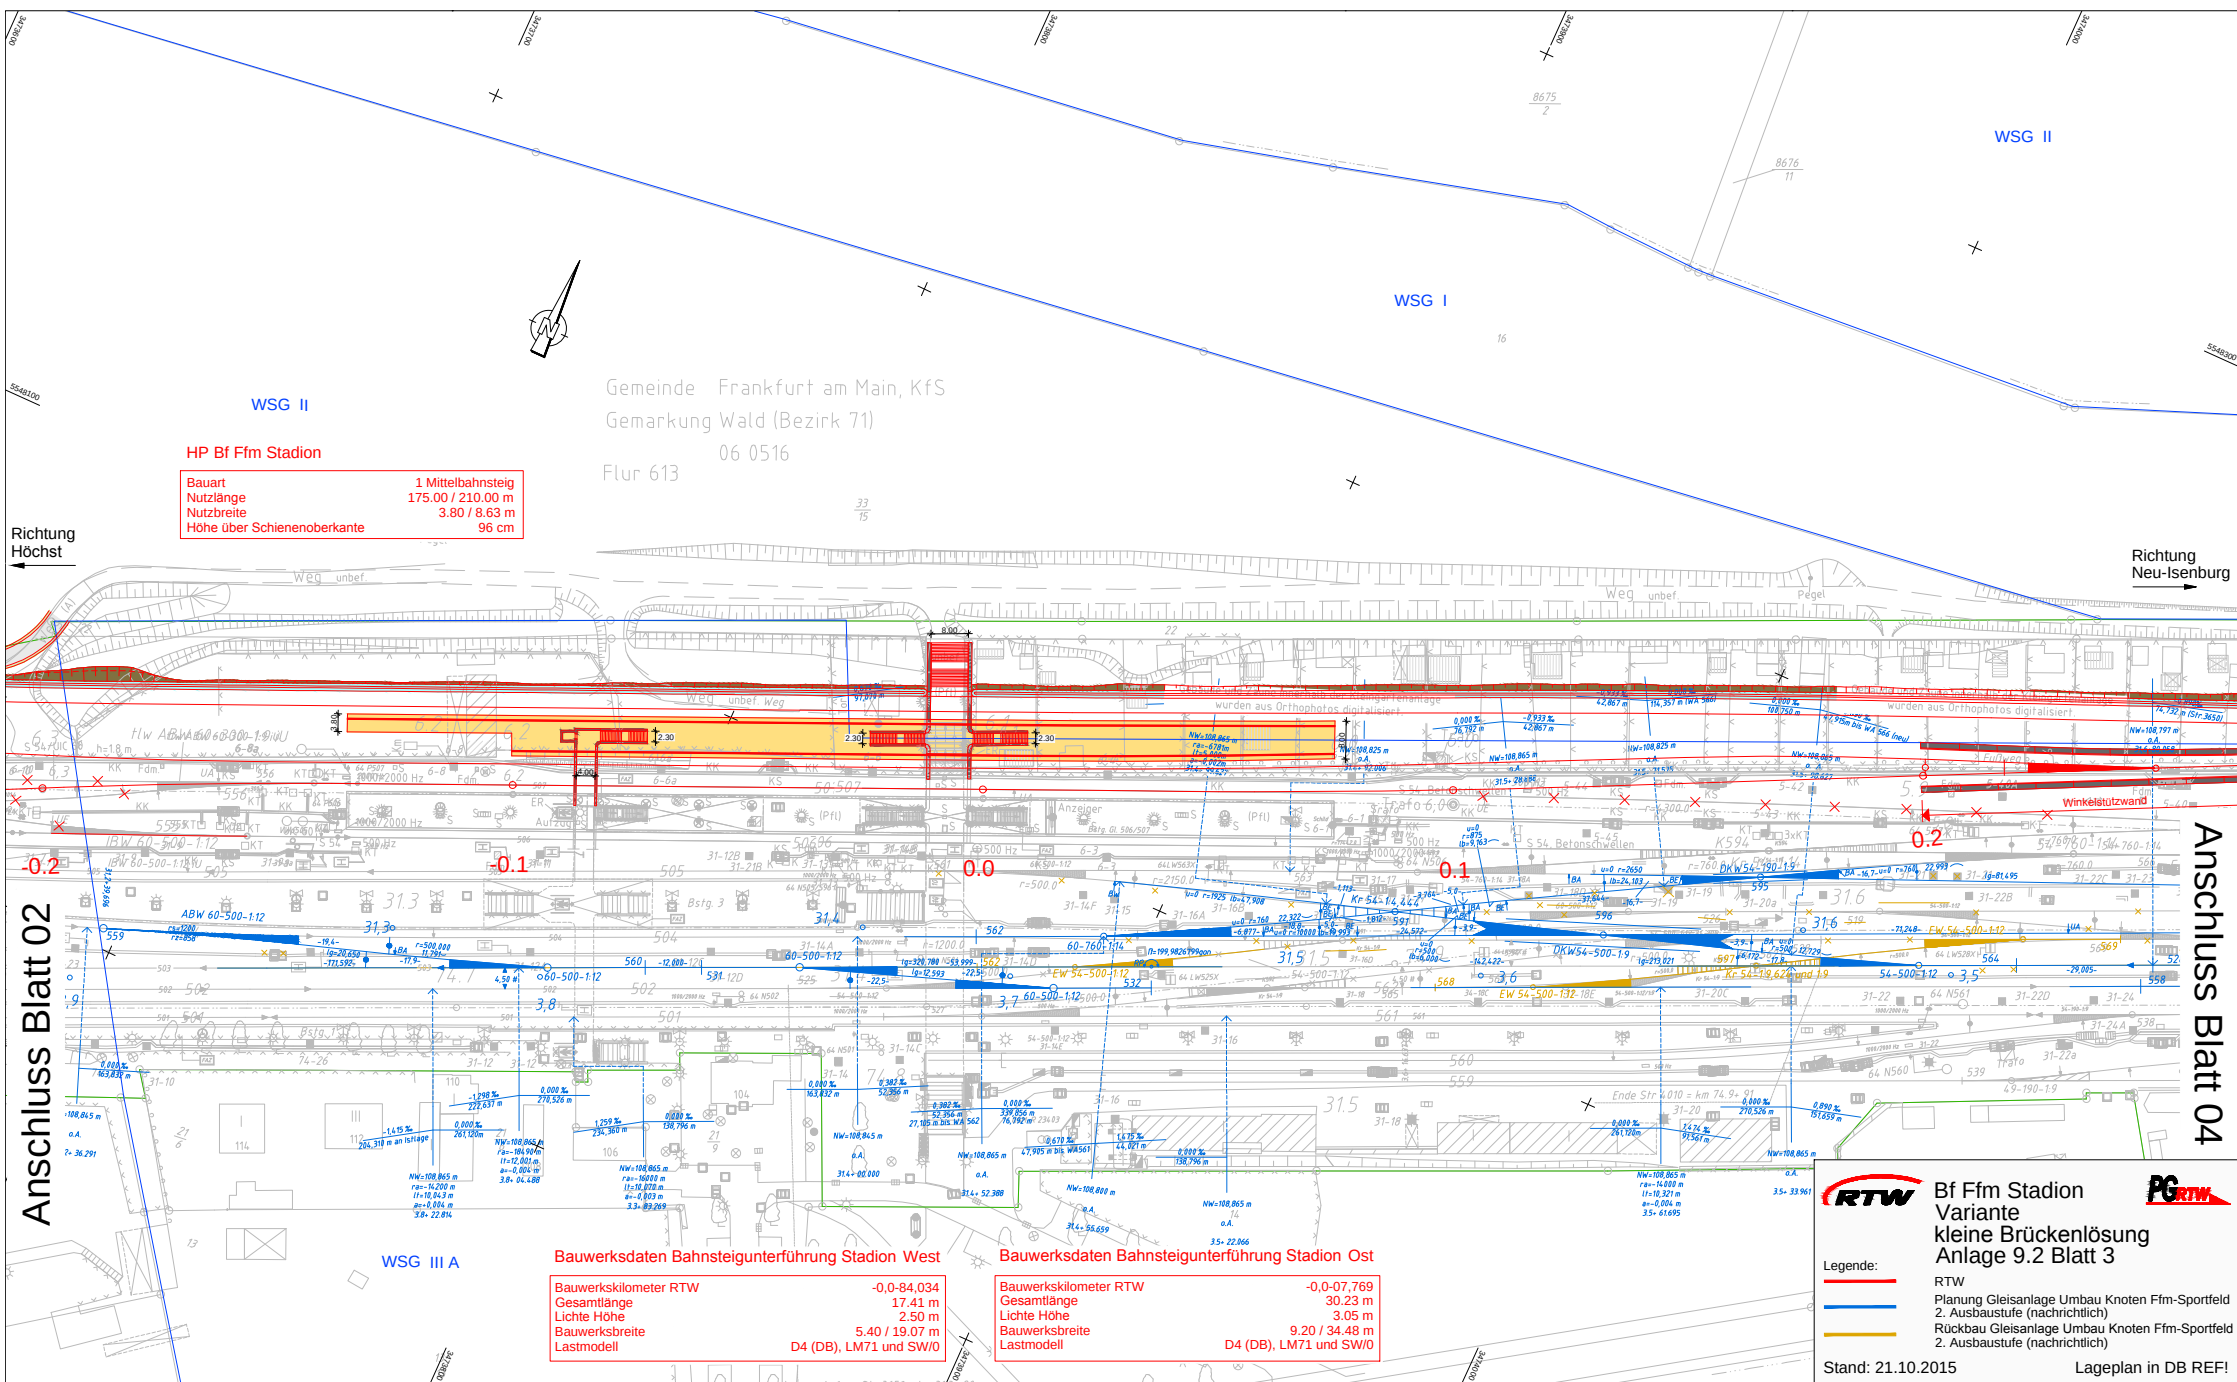

WSG II

Gemeinde Frankfurt am Main, KfS
Gemarkung Wald (Bezirk 71)
Flur 613 06 0516

HP Bf Ffm Station

Bauart	1 Mittelbahnsteig
Nutzlänge	175.00 / 210.00 m
Nutzbreite	3.80 / 8.63 m
Höhe über Schienenoberkante	96 cm

WSG I

WSG II

Richtung
Neu-Isenburg

Richtung
Höchst

Anschluss Blatt 04

Anschluss Blatt 02

Bauwerksdaten Bahnsteigunterführung Station West

Bauwerkskilometer RTW	-0,0-84,034
Gesamtlänge	17,41 m
Lichte Höhe	2,50 m
Bauwerksbreite	5,40 / 19,07 m
Lastmodell	D4 (DB), LM71 und SW/0

Bauwerksdaten Bahnsteigunterführung Station Ost

Bauwerkskilometer RTW	-0,0-07,769
Gesamtlänge	30,23 m
Lichte Höhe	3,05 m
Bauwerksbreite	9,20 / 34,48 m
Lastmodell	D4 (DB), LM71 und SW/0



Bf Ffm Station
Variante
Kleine Brückenlösung
Anlage 9.2 Blatt 3




Legende:

- RTW
- Planung Gleisanlage Umbau Knoten Ffm-Sportfeld
- 2. Ausbaustufe (nachrichtlich)
- Rückbau Gleisanlage Umbau Knoten Ffm-Sportfeld
- 2. Ausbaustufe (nachrichtlich)

Stand: 21.10.2015

Lageplan in DB REF!

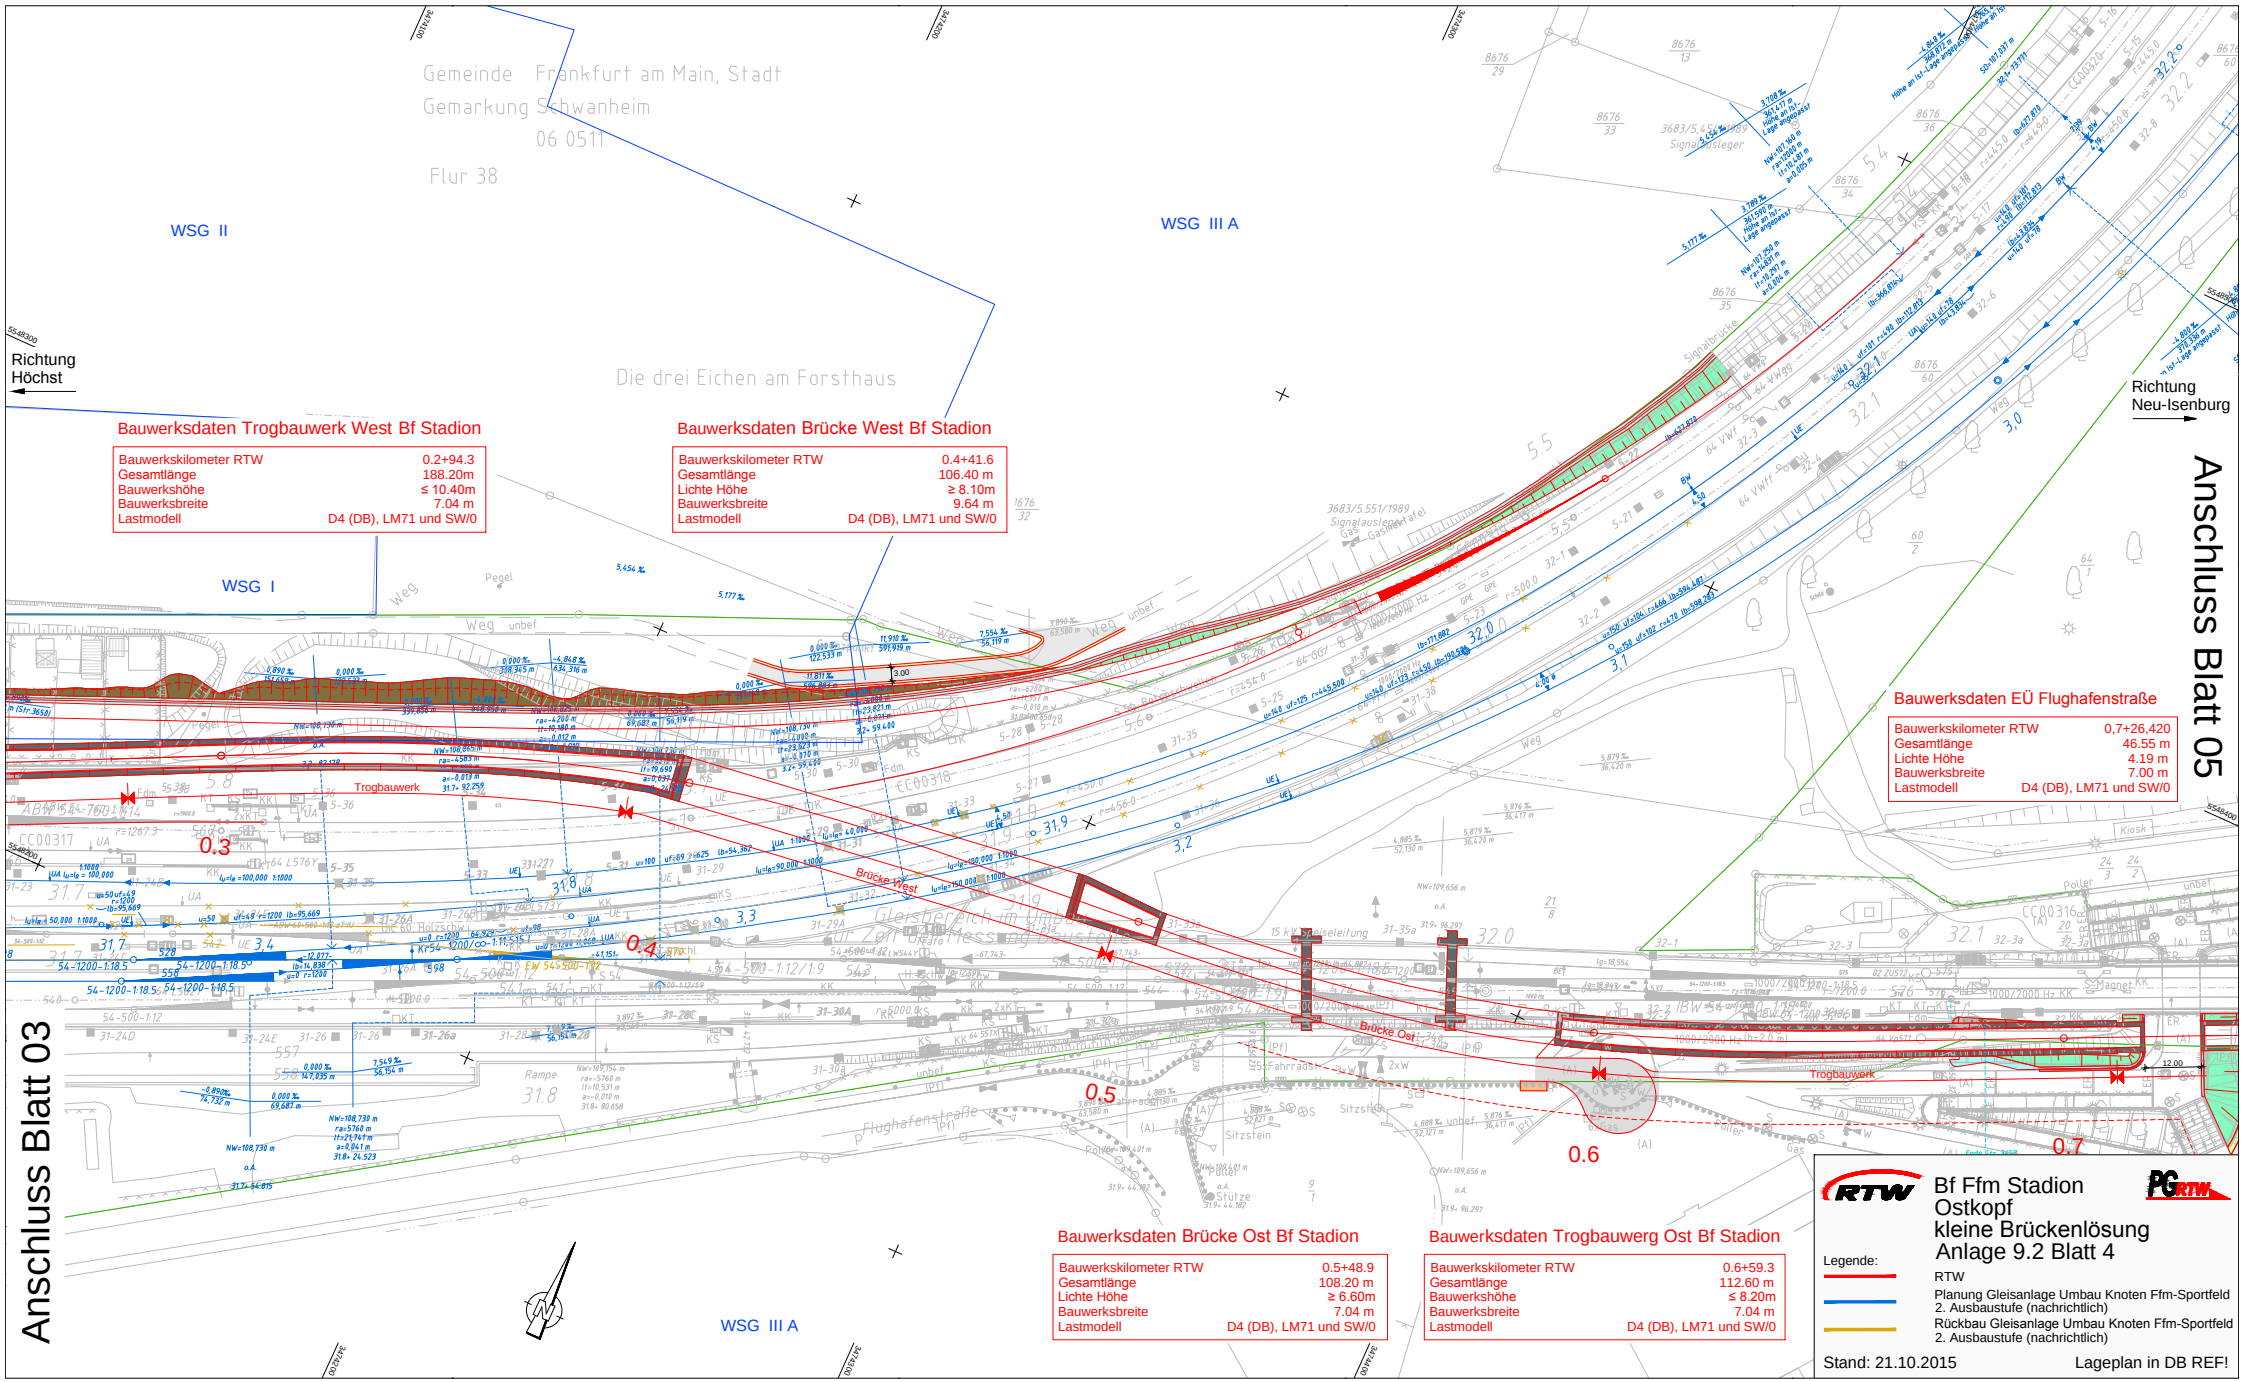

Gemeinde Frankfurt am Main, Stadt
Gemarkung Schwanheim
06 0511
Flur 38

WSG II

WSG III A

Die drei Eichen am Forsthaus

Richtung
Höchst

Richtung
Neu-Isenburg

Anschluss Blatt 05

Anschluss Blatt 03

Bauwerksdaten Trogbauwerk West Bf Stadion

Bauwerkskilometer RTW	0.2+94.3
Gesamtlänge	188.20 m
Bauwerkshöhe	≤ 10.40 m
Bauwerksbreite	7.04 m
Lastmodell	D4 (DB), LM71 und SW/0

Bauwerksdaten Brücke West Bf Stadion

Bauwerkskilometer RTW	0.4+41.6
Gesamtlänge	106.40 m
Lichte Höhe	≥ 8.10 m
Bauwerksbreite	9.64 m
Lastmodell	D4 (DB), LM71 und SW/0

Bauwerksdaten EÜ Flughafenstraße

Bauwerkskilometer RTW	0.7+26.420
Gesamtlänge	46.55 m
Lichte Höhe	4.19 m
Bauwerksbreite	7.00 m
Lastmodell	D4 (DB), LM71 und SW/0

Bauwerksdaten Brücke Ost Bf Stadion

Bauwerkskilometer RTW	0.5+48.9
Gesamtlänge	108.20 m
Lichte Höhe	≥ 6.60 m
Bauwerksbreite	7.04 m
Lastmodell	D4 (DB), LM71 und SW/0

Bauwerksdaten Trogbauwerk Ost Bf Stadion

Bauwerkskilometer RTW	0.6+59.3
Gesamtlänge	112.60 m
Bauwerkshöhe	≤ 8.20 m
Bauwerksbreite	7.04 m
Lastmodell	D4 (DB), LM71 und SW/0



**Bf Ffm Stadion
Ostkopf
kleine Brückenlösung
Anlage 9.2 Blatt 4**




Legende:

- RTW
- Planung Gleisanlage Umbau Knoten Ffm-Sportfeld
- 2. Ausbaustufe (nachrichtlich)
- Rückbau Gleisanlage Umbau Knoten Ffm-Sportfeld
- 2. Ausbaustufe (nachrichtlich)

Stand: 21.10.2015

Lageplan in DB REF!

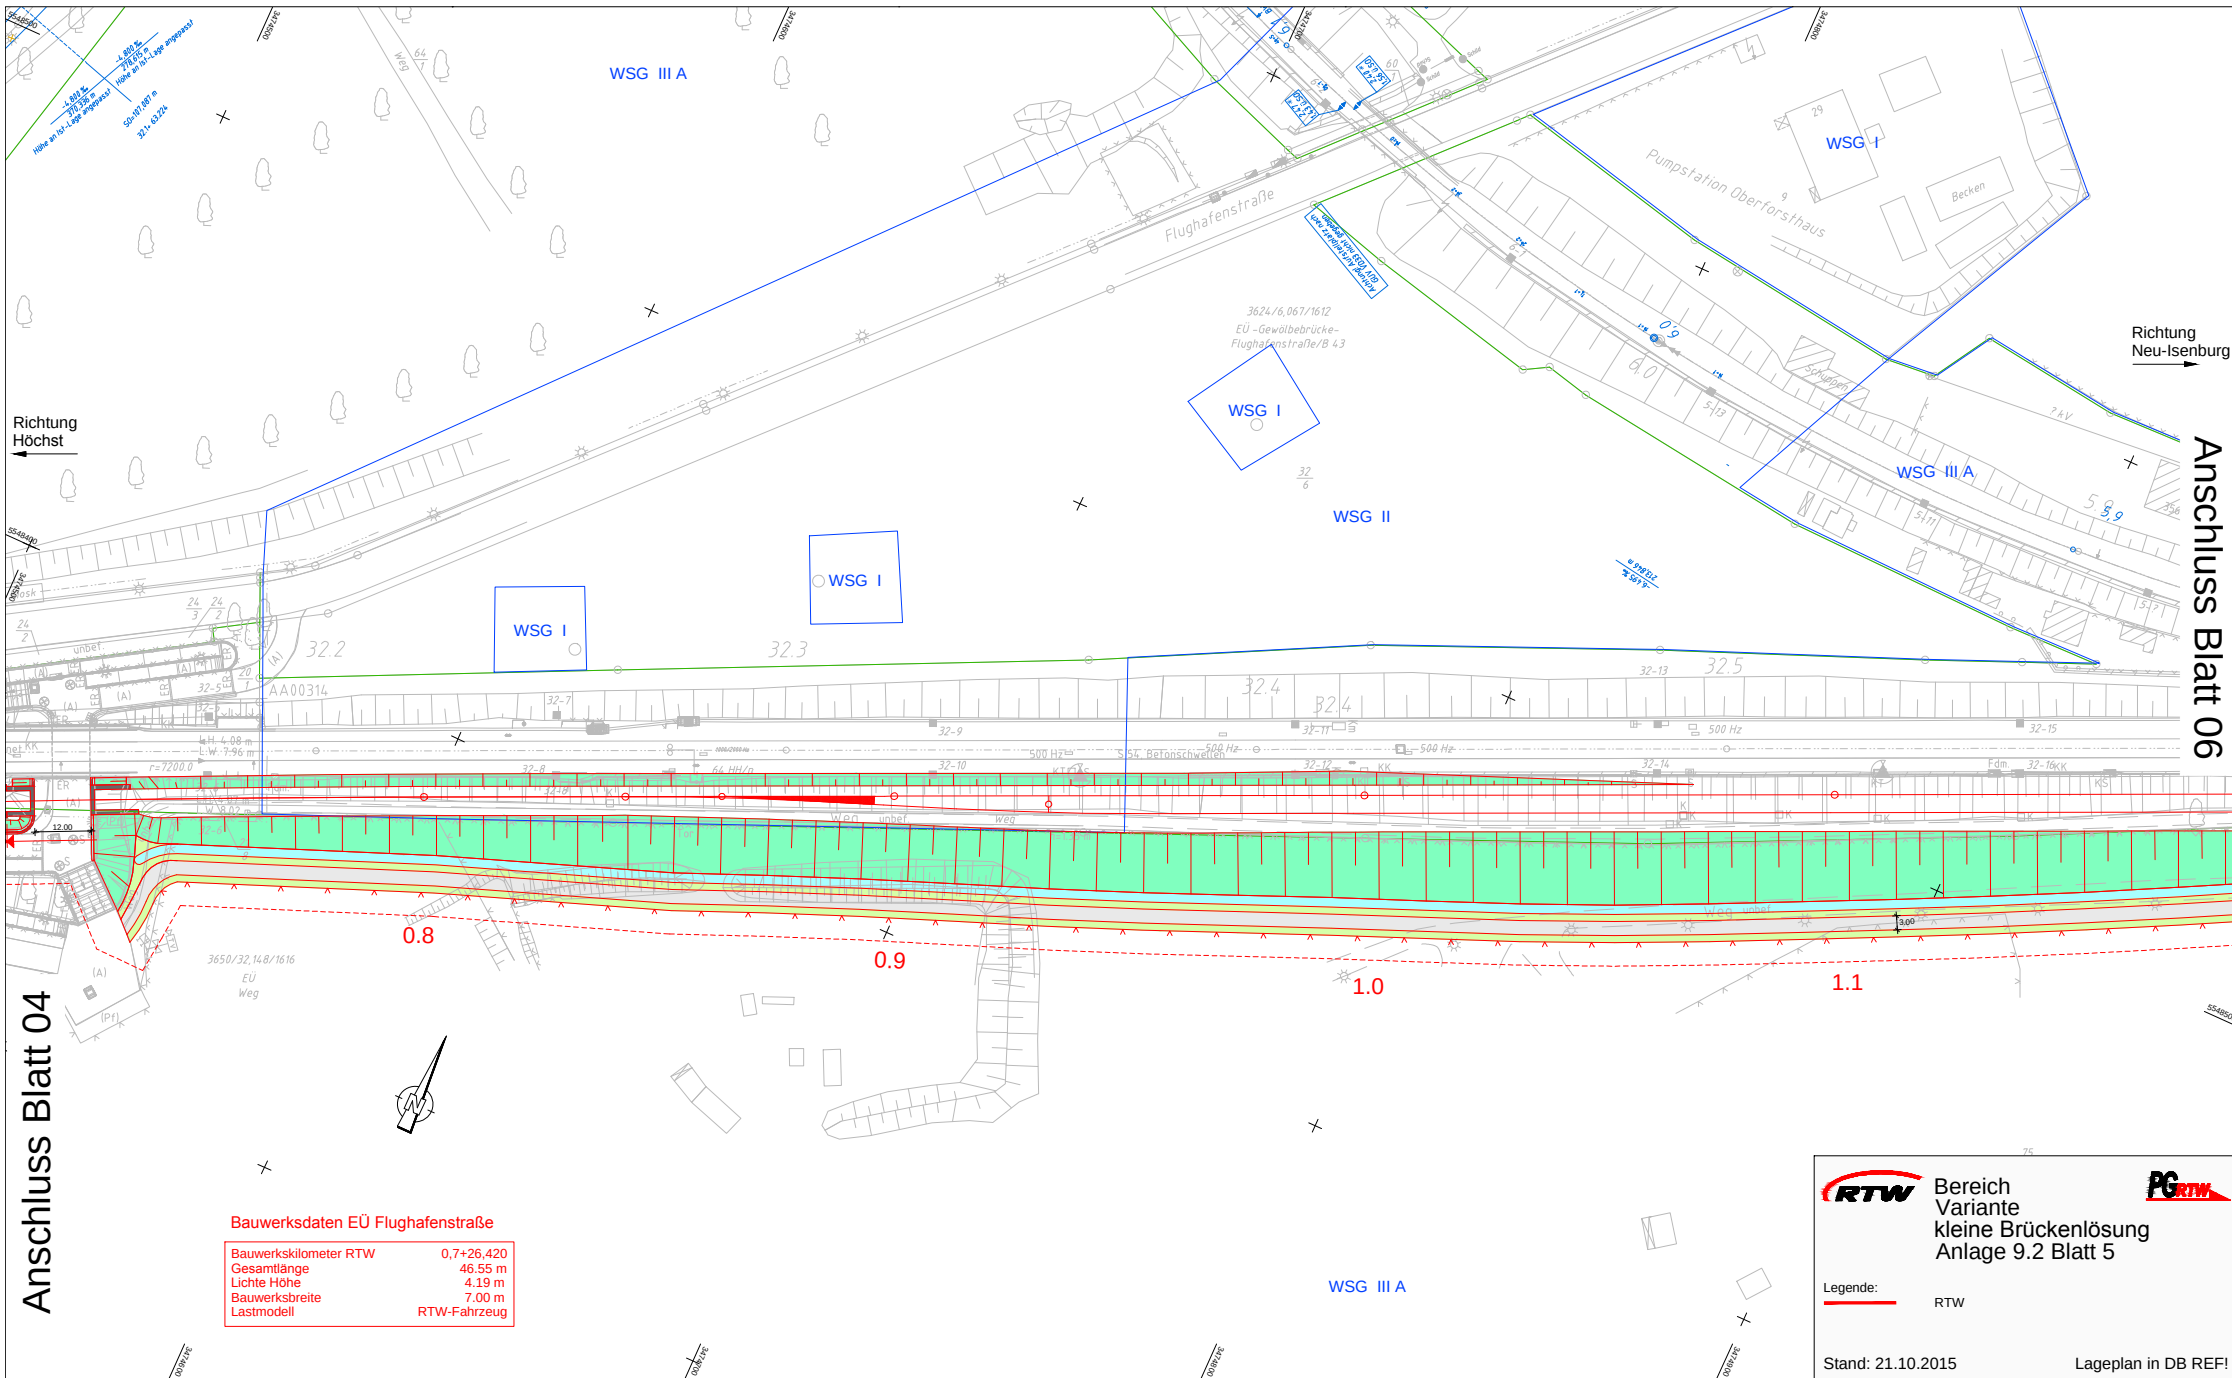

Bauwerksdaten EÜ Flughafenstraße

Bauwerkskilometer RTW	0,7+26,420
Gesamtlänge	46,55 m
Lichte Höhe	4,19 m
Bauwerksbreite	7,00 m
Lastmodell	RTW-Fahrzeug

Bereich Variante
kleine Brückenlösung
Anlage 9.2 Blatt 5

Legende:

— RTW