


HP Bf Höchst

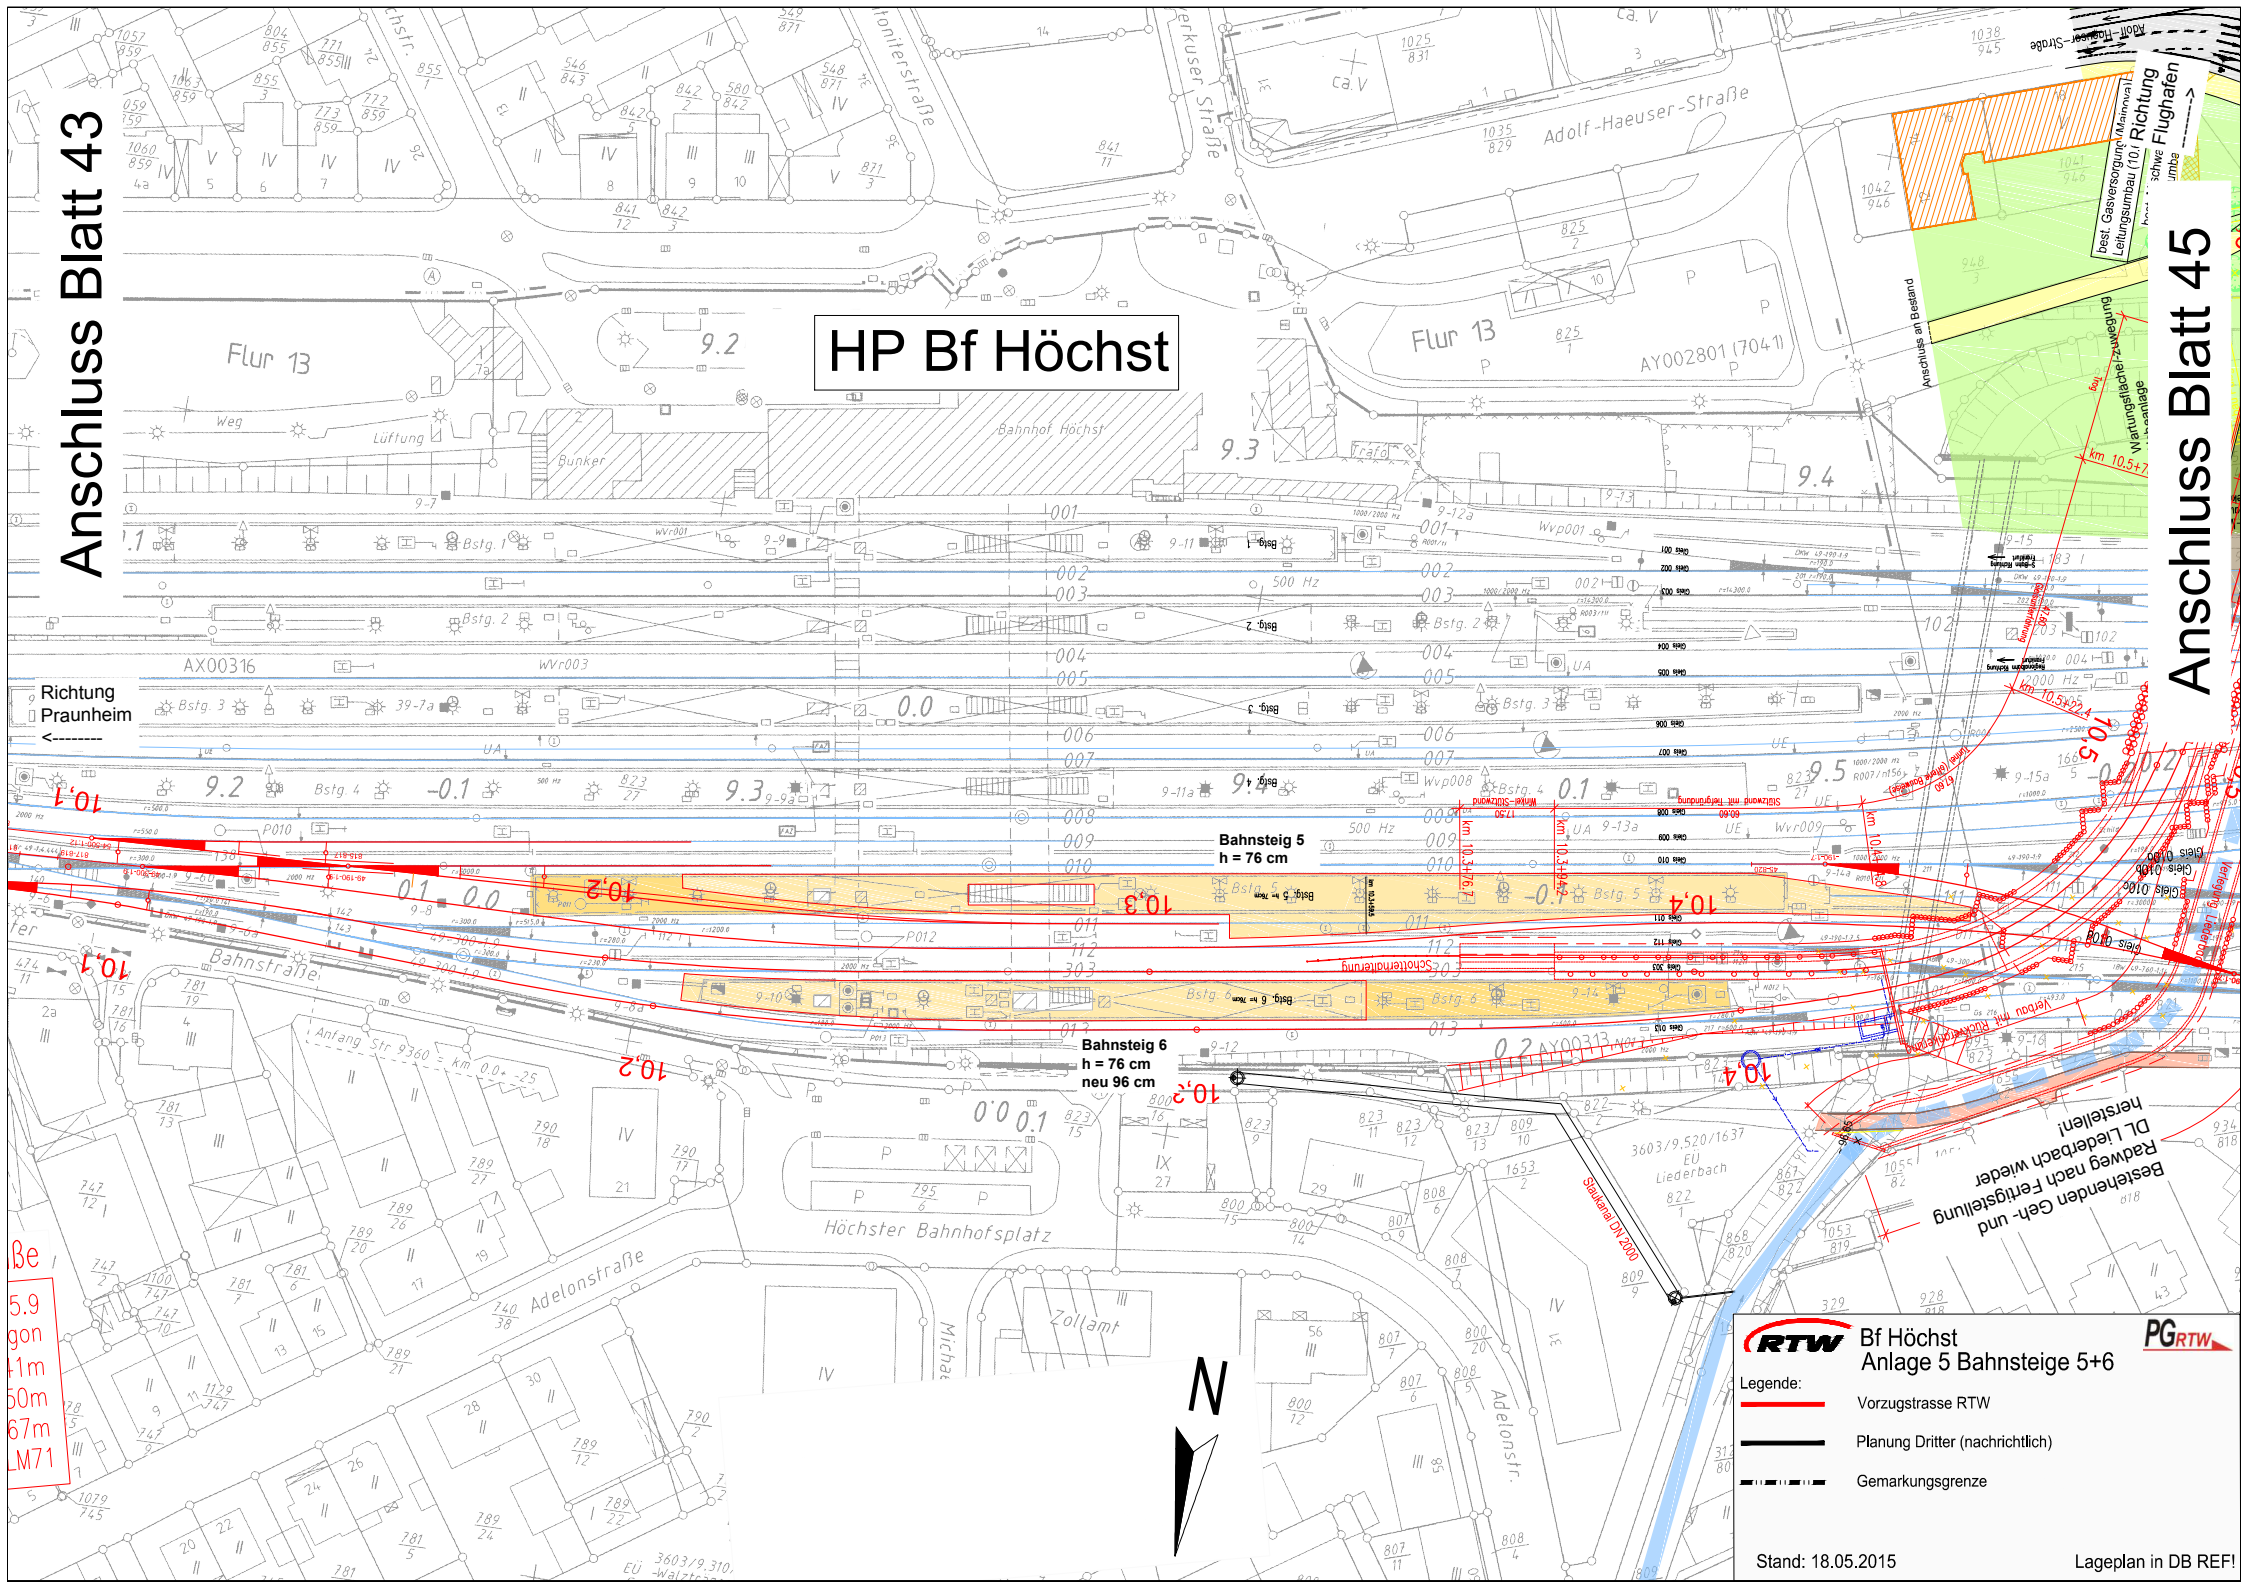

Bf Höchst
Anlage 5 Bahnsteige 5+6



Legende:

- Vorzugstrasse RTW
- Planung Dritter (nachrichtlich)
- Gemarkungsgrenze