





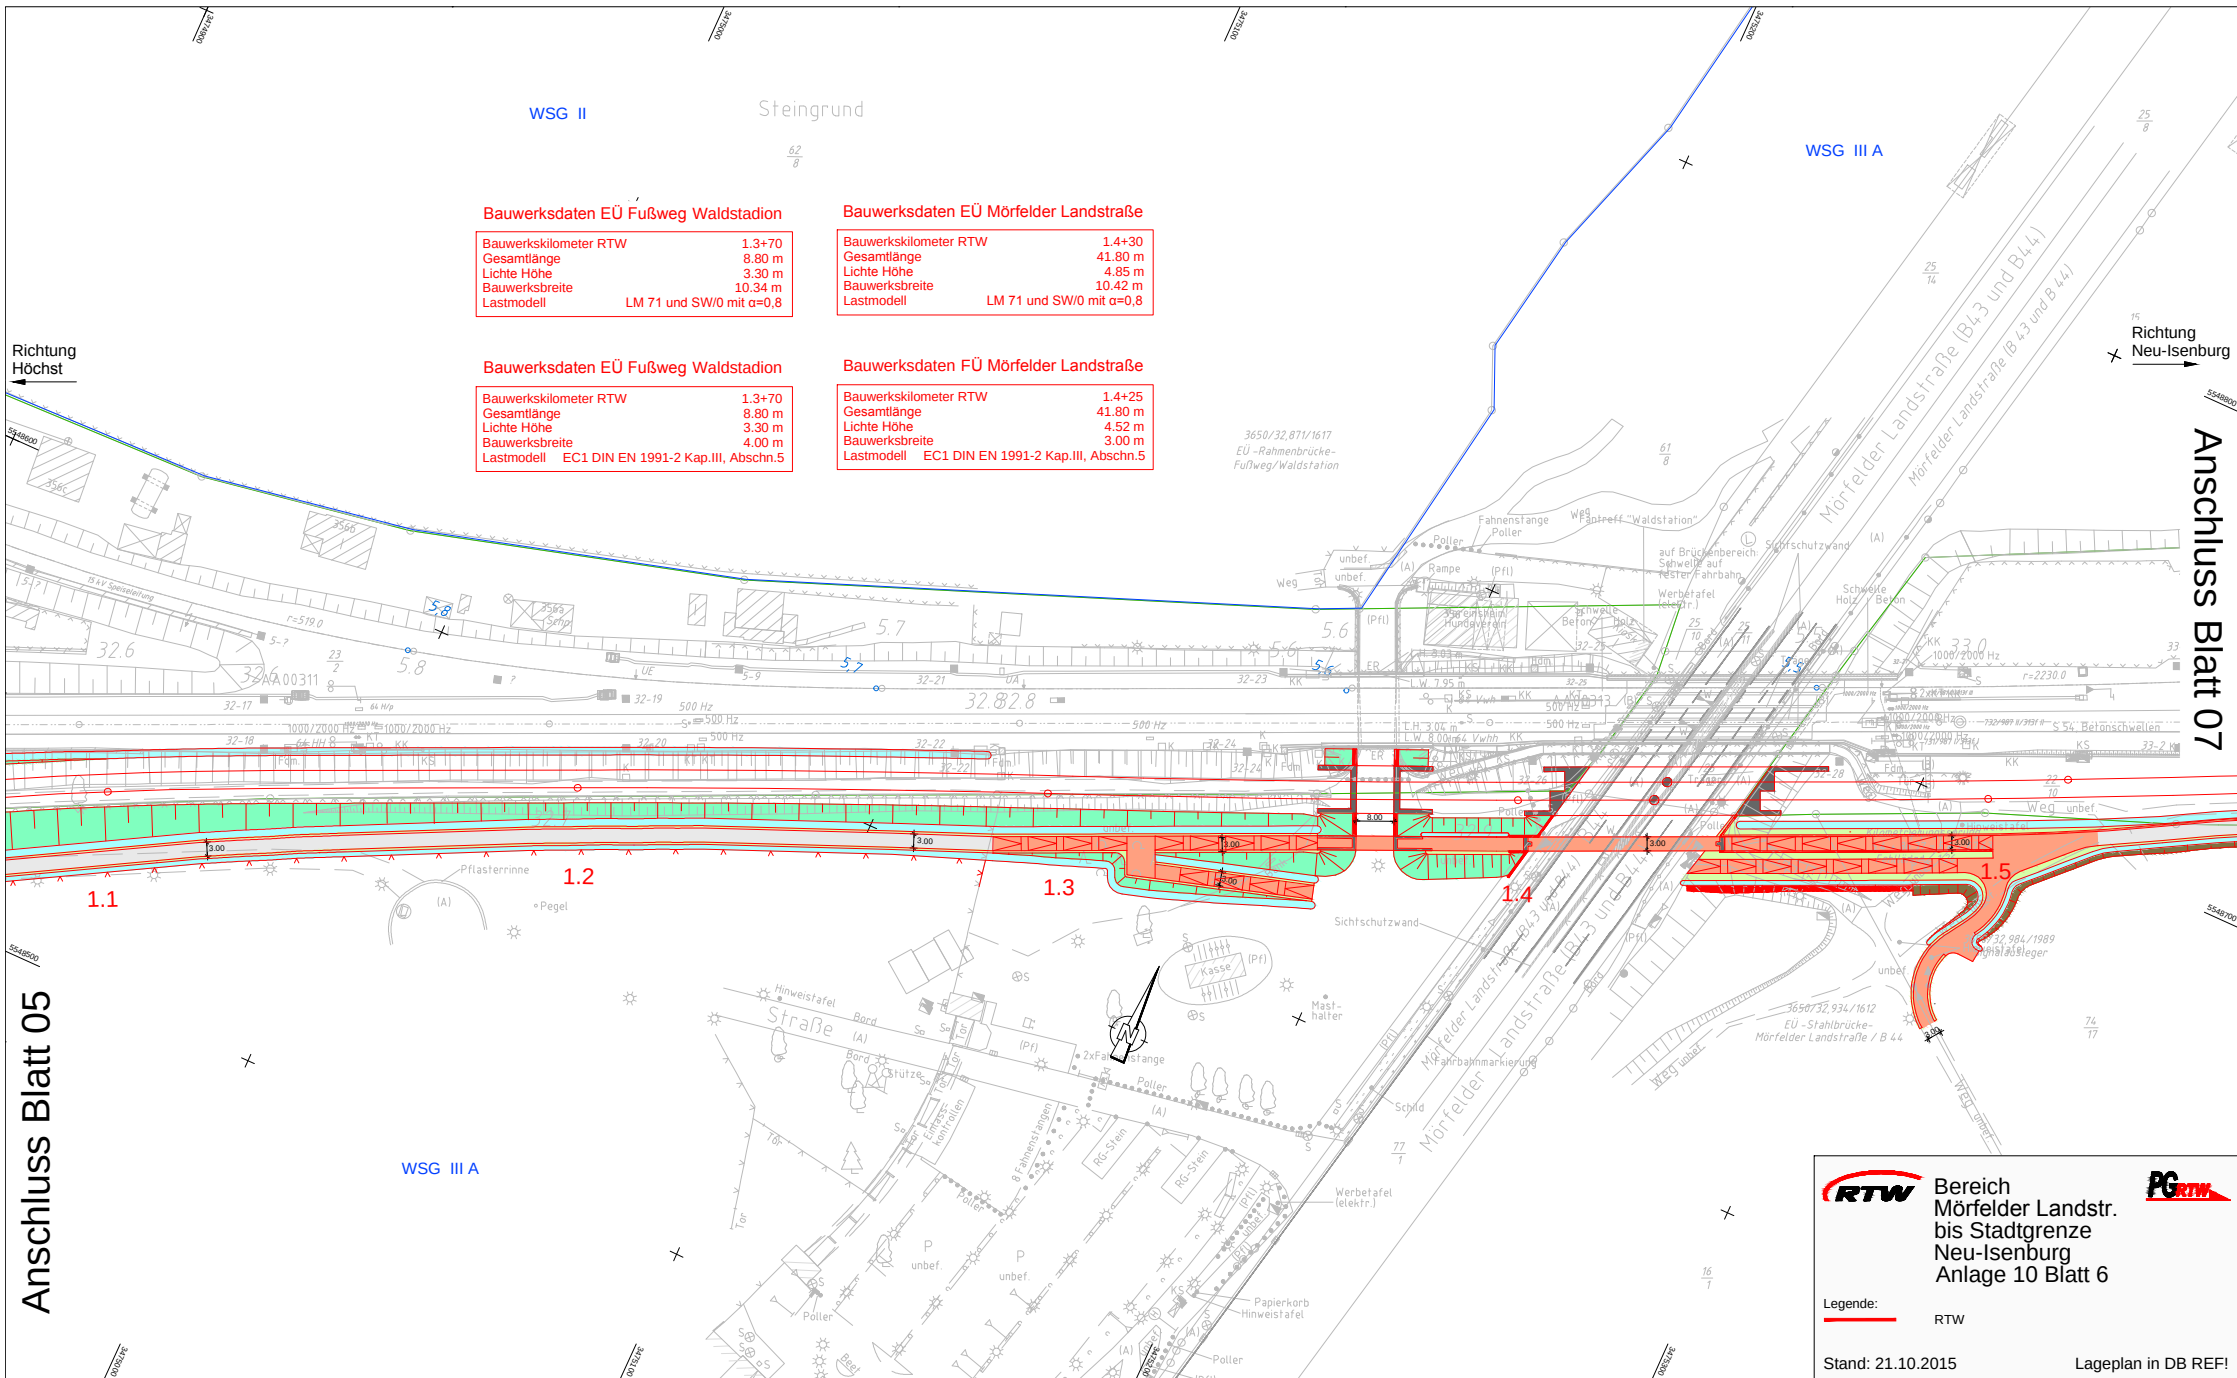

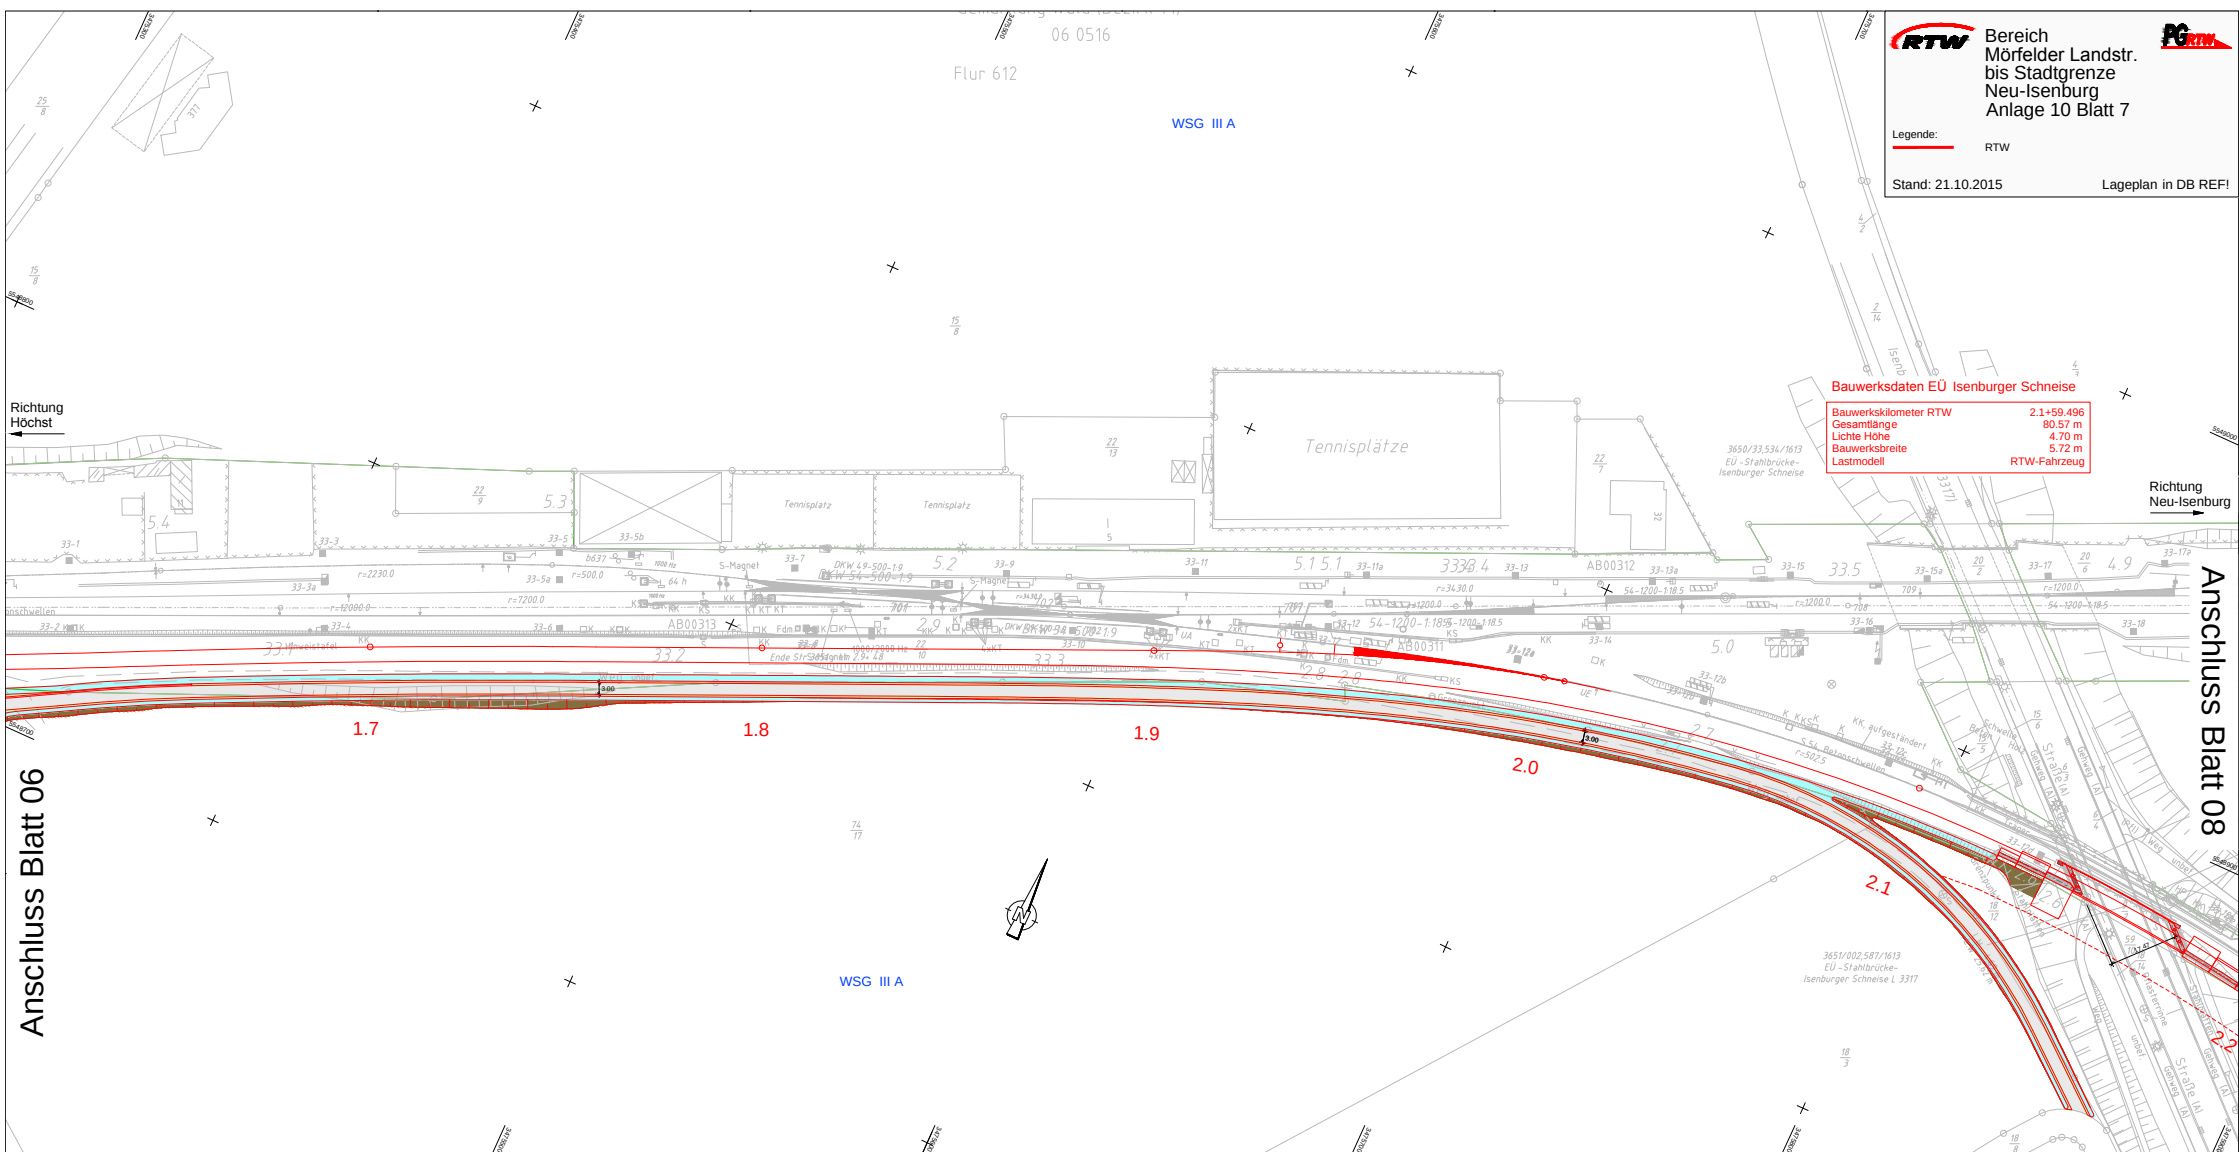

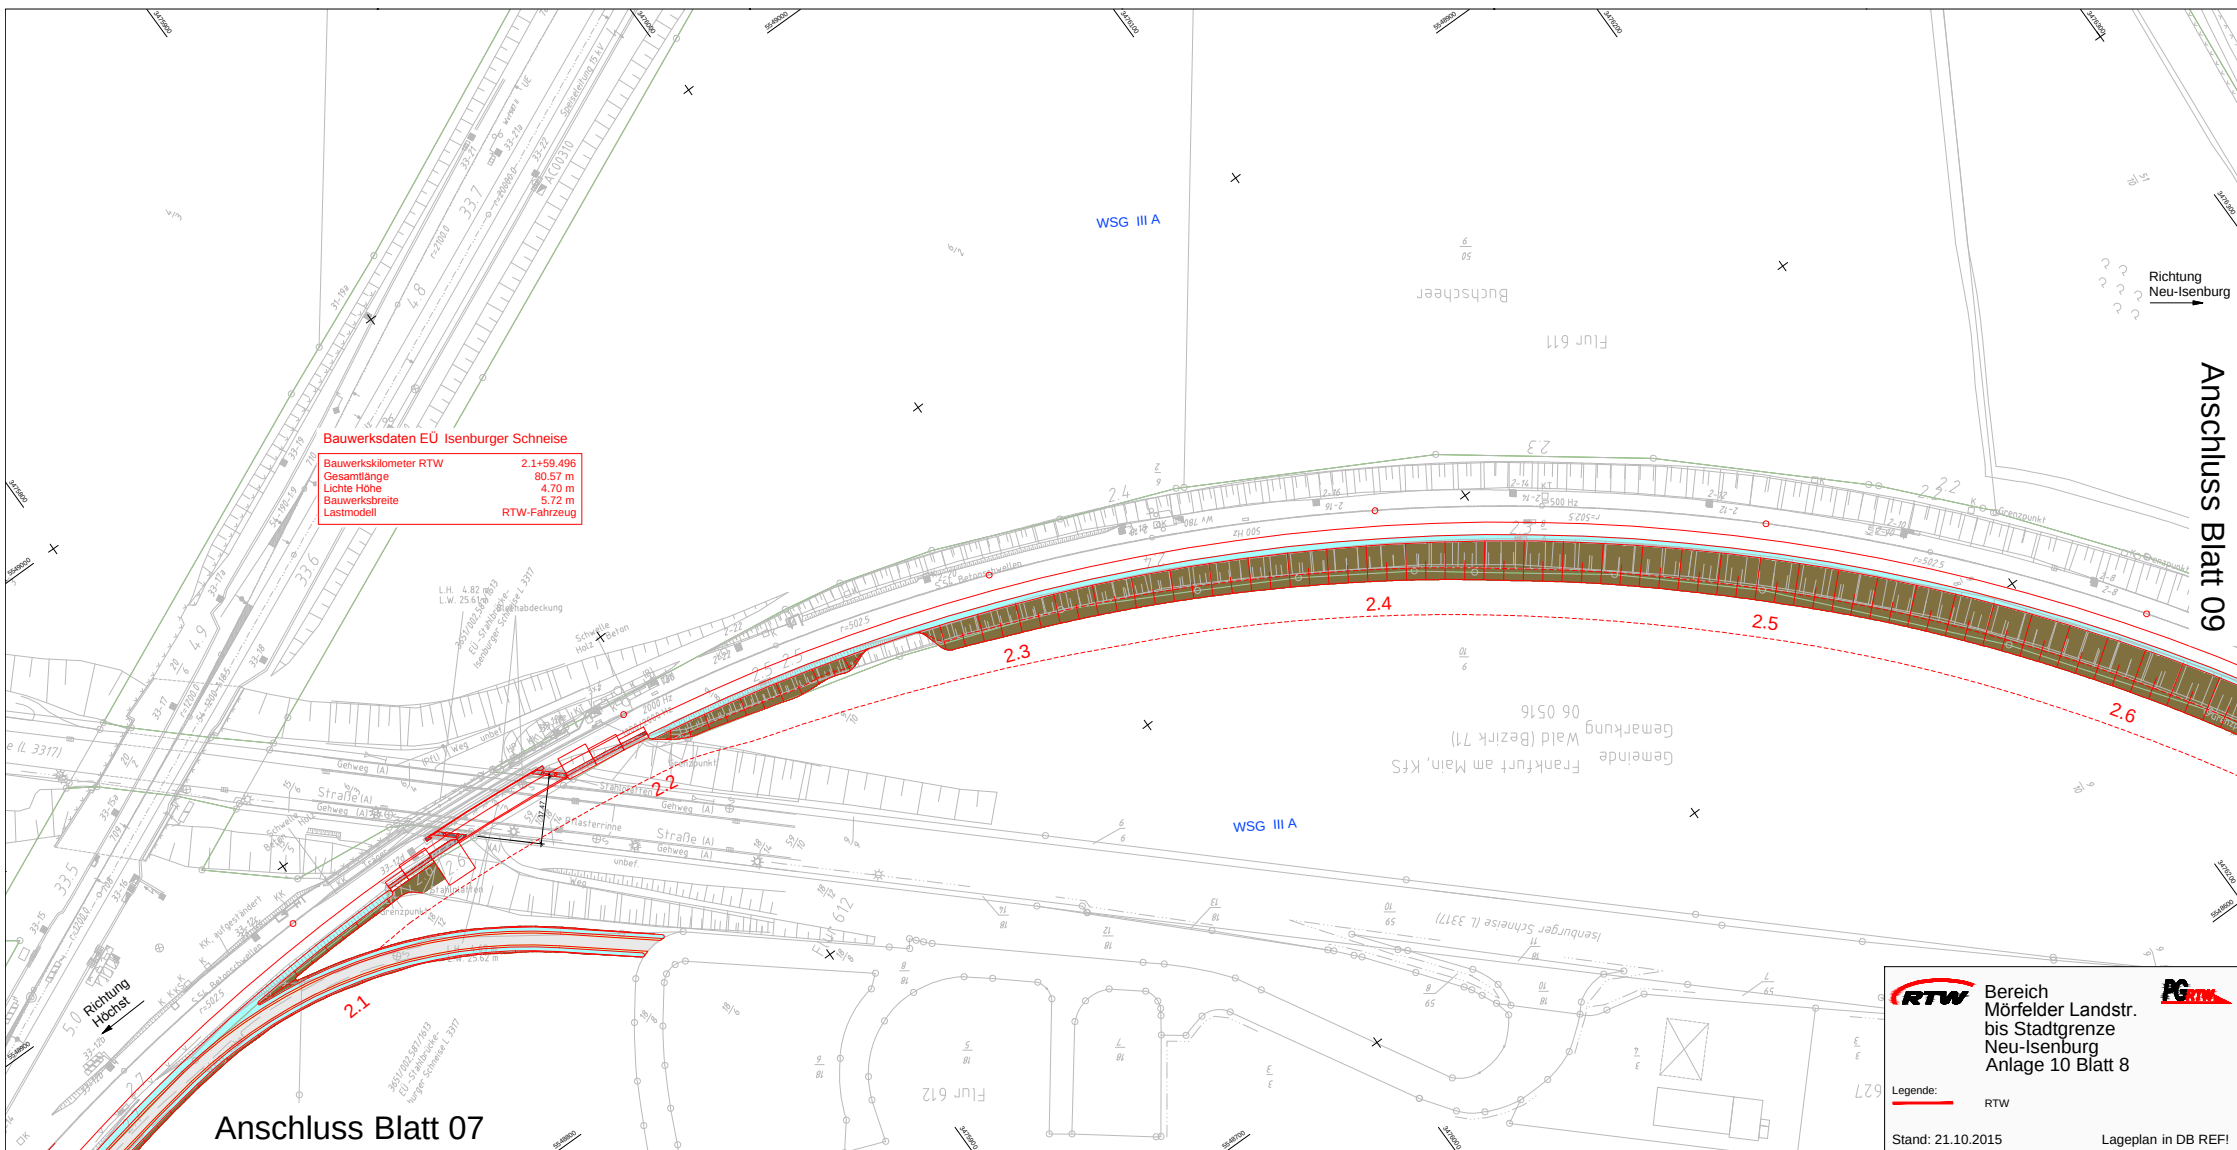

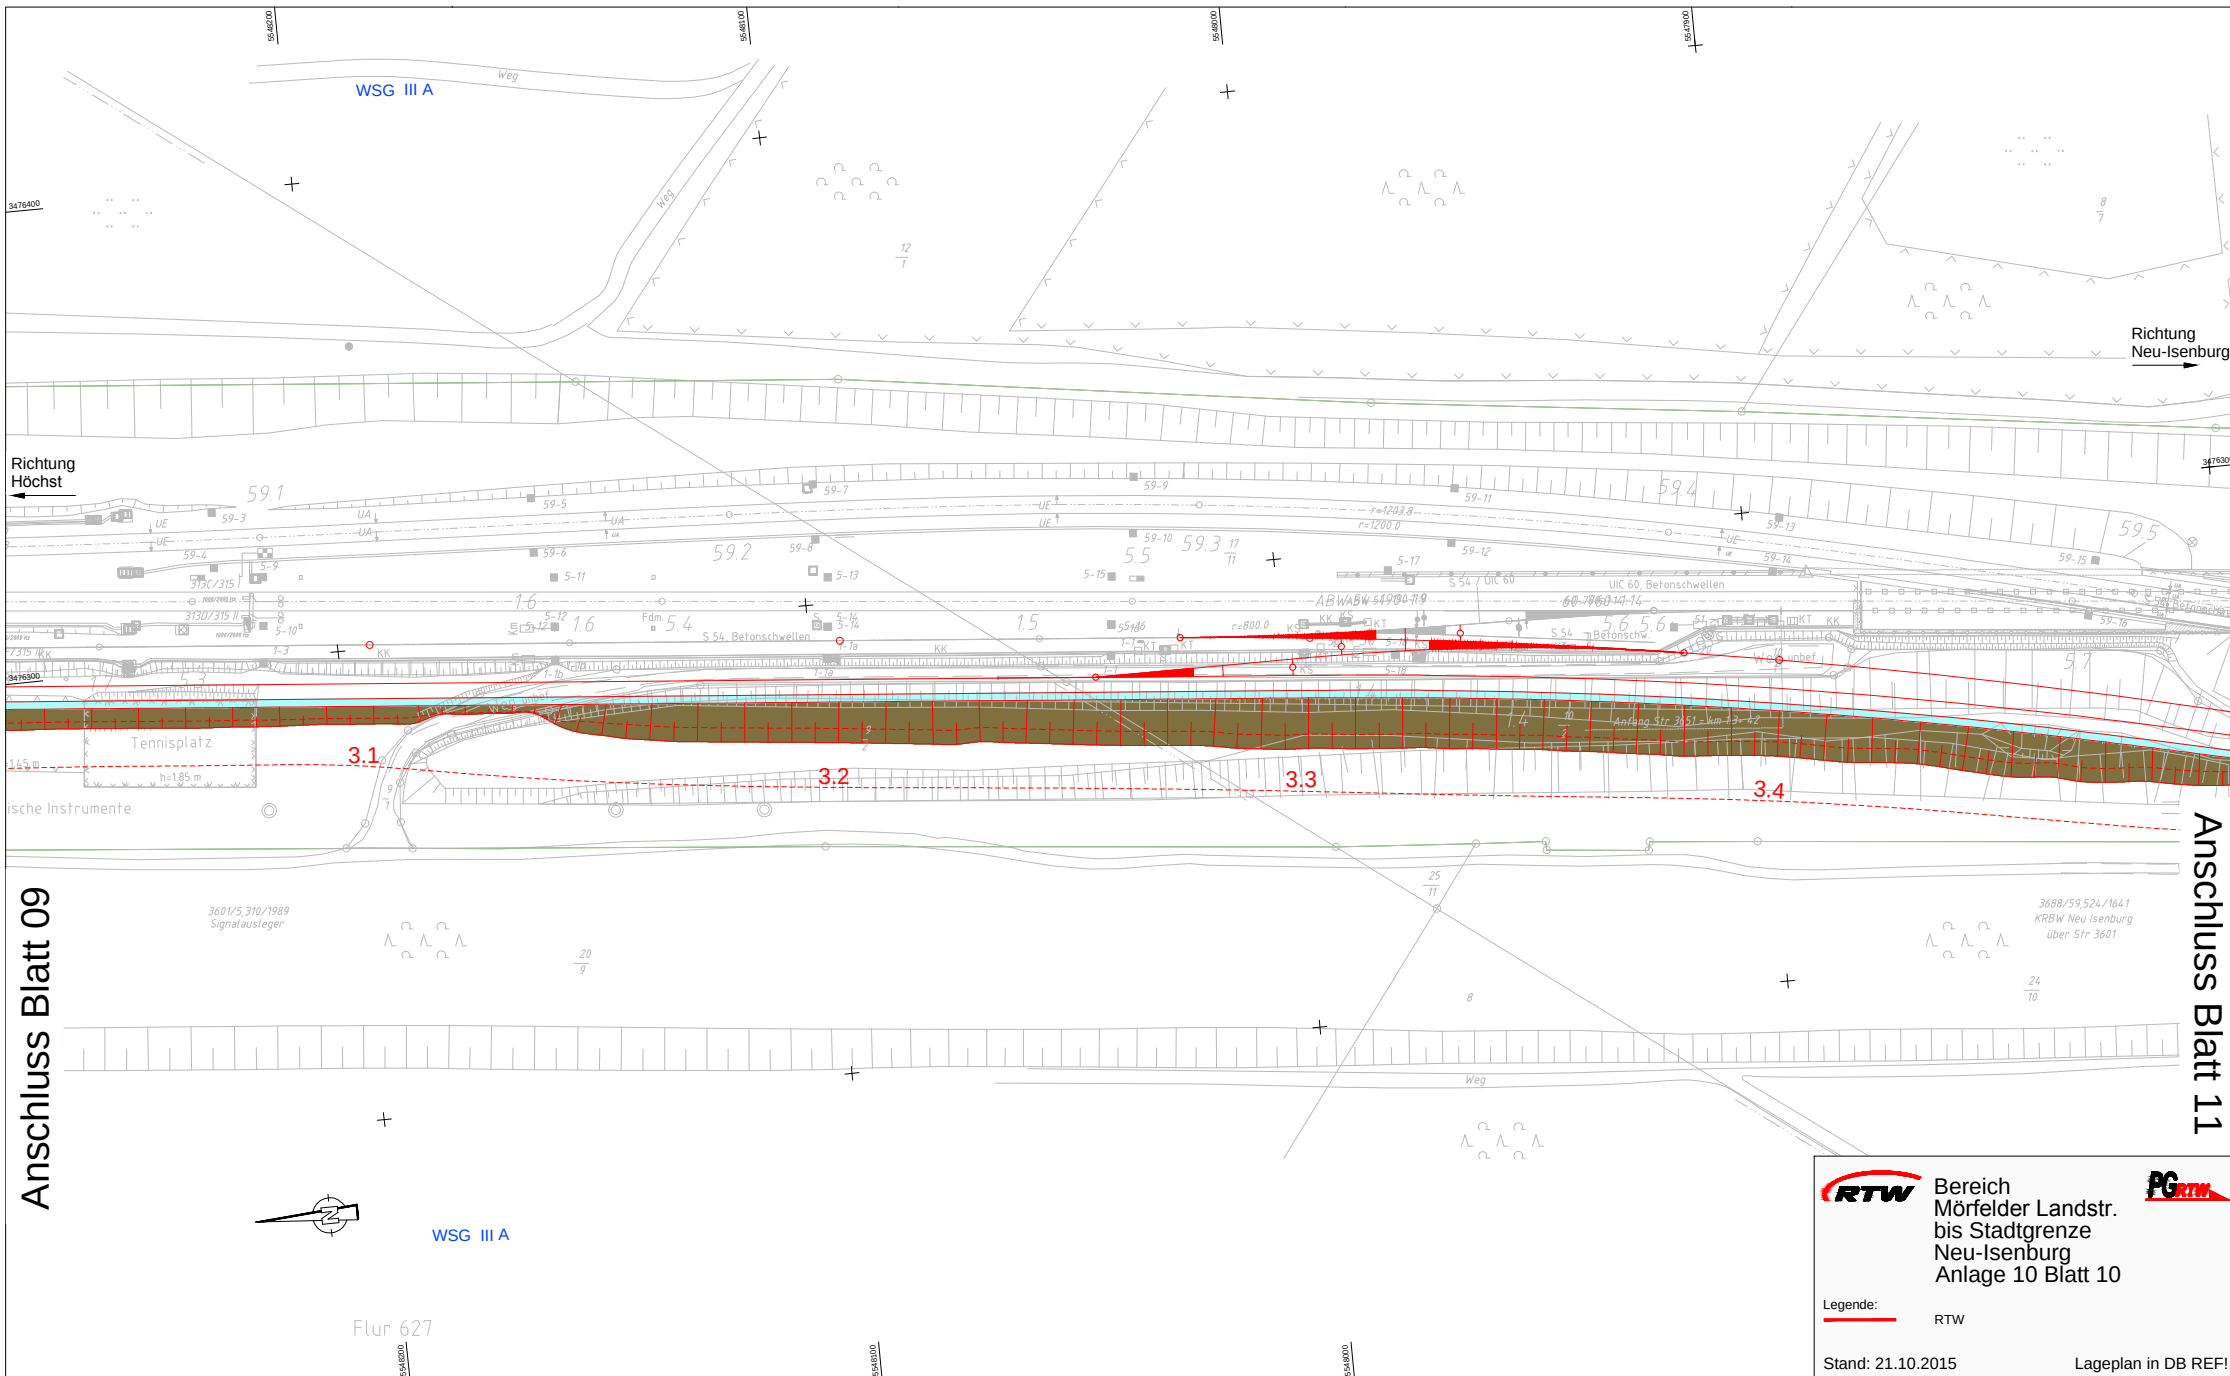

Bereich
Mörfelder Landstr.
bis Stadtgrenze
Neu-Isenburg
Anlage 10 Blatt 10

Legende:

RTW

Stand: 21.10.2015

Lageplan in DB REF!

